
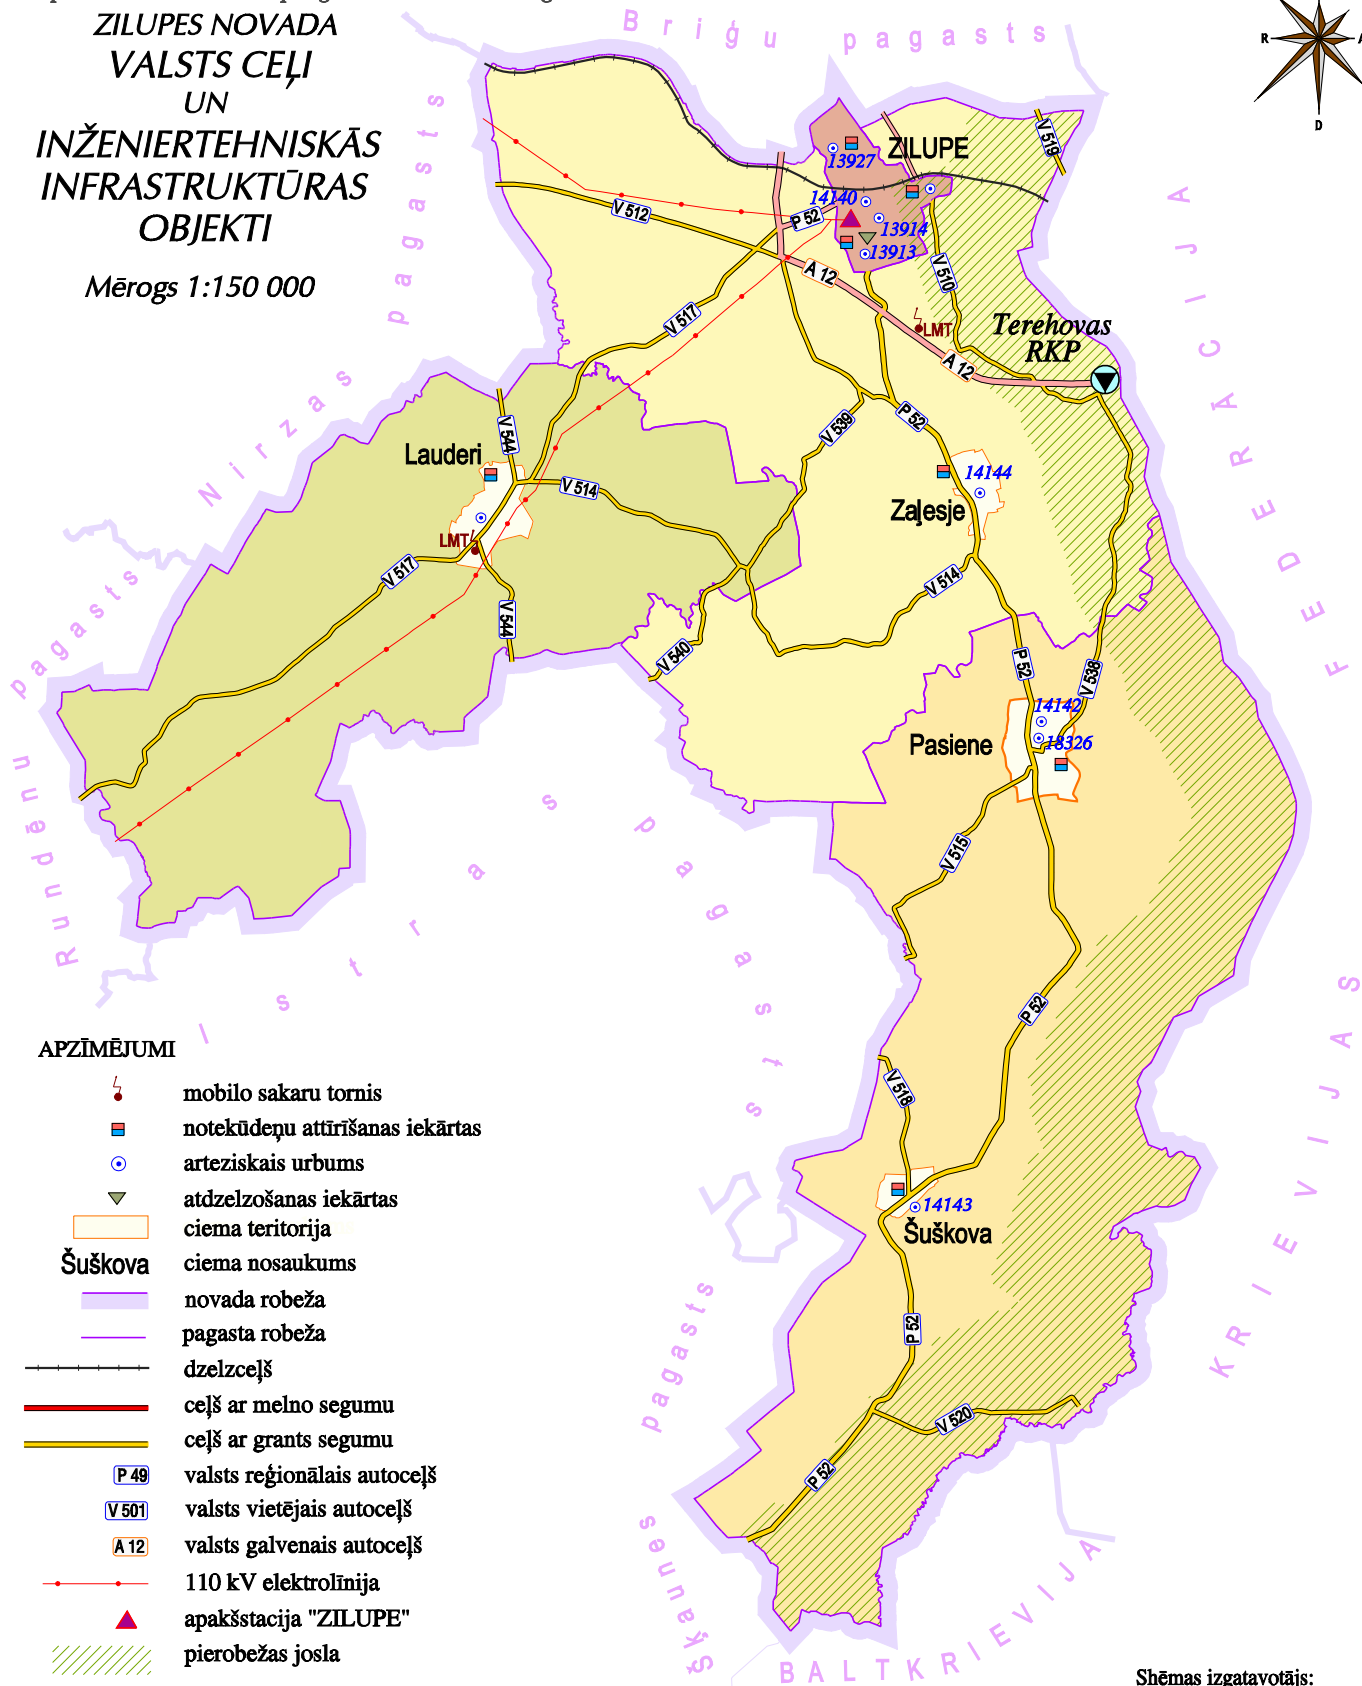


Zilupes novada attīstības programma 2012.-2018.gadam

ZILUPES NOVADA VALSTS CEĻI UN INŽENIERTEHNISKĀS INFRASTRUKTŪRAS OBJEKTI

Mērogs 1:150 000

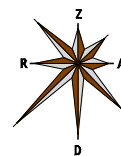

- mobilo sakaru tornis
- notekūdeņu attīrīšanas iekārtas
- artēziskais urbums
- atdzelzošanas iekārtas
- ciema teritorija
- Šušškova**
- novada robeža
- pagasta robeža
- dzelzceļš
- ceļš ar melno segumu
- ceļš ar grants segumu
- P 49 valsts reģionālais autoceļš
- V 501 valsts vietējais autoceļš
- A 12 valsts galvenais autoceļš
- 110 kV elektrolīnija
- apakšstacija "ZILUPE"
- pierobežas josla

Shēmas sastādīšanā izmantota LĢIA VTK 1:10 000 2004.-2008.g., Zilupes novada pašvaldības dati

Shēmas izgatavotājs:
SIA "Sustainable Advanced Solutions"