


ZEMES DARBU PLĀNS

M 1:500

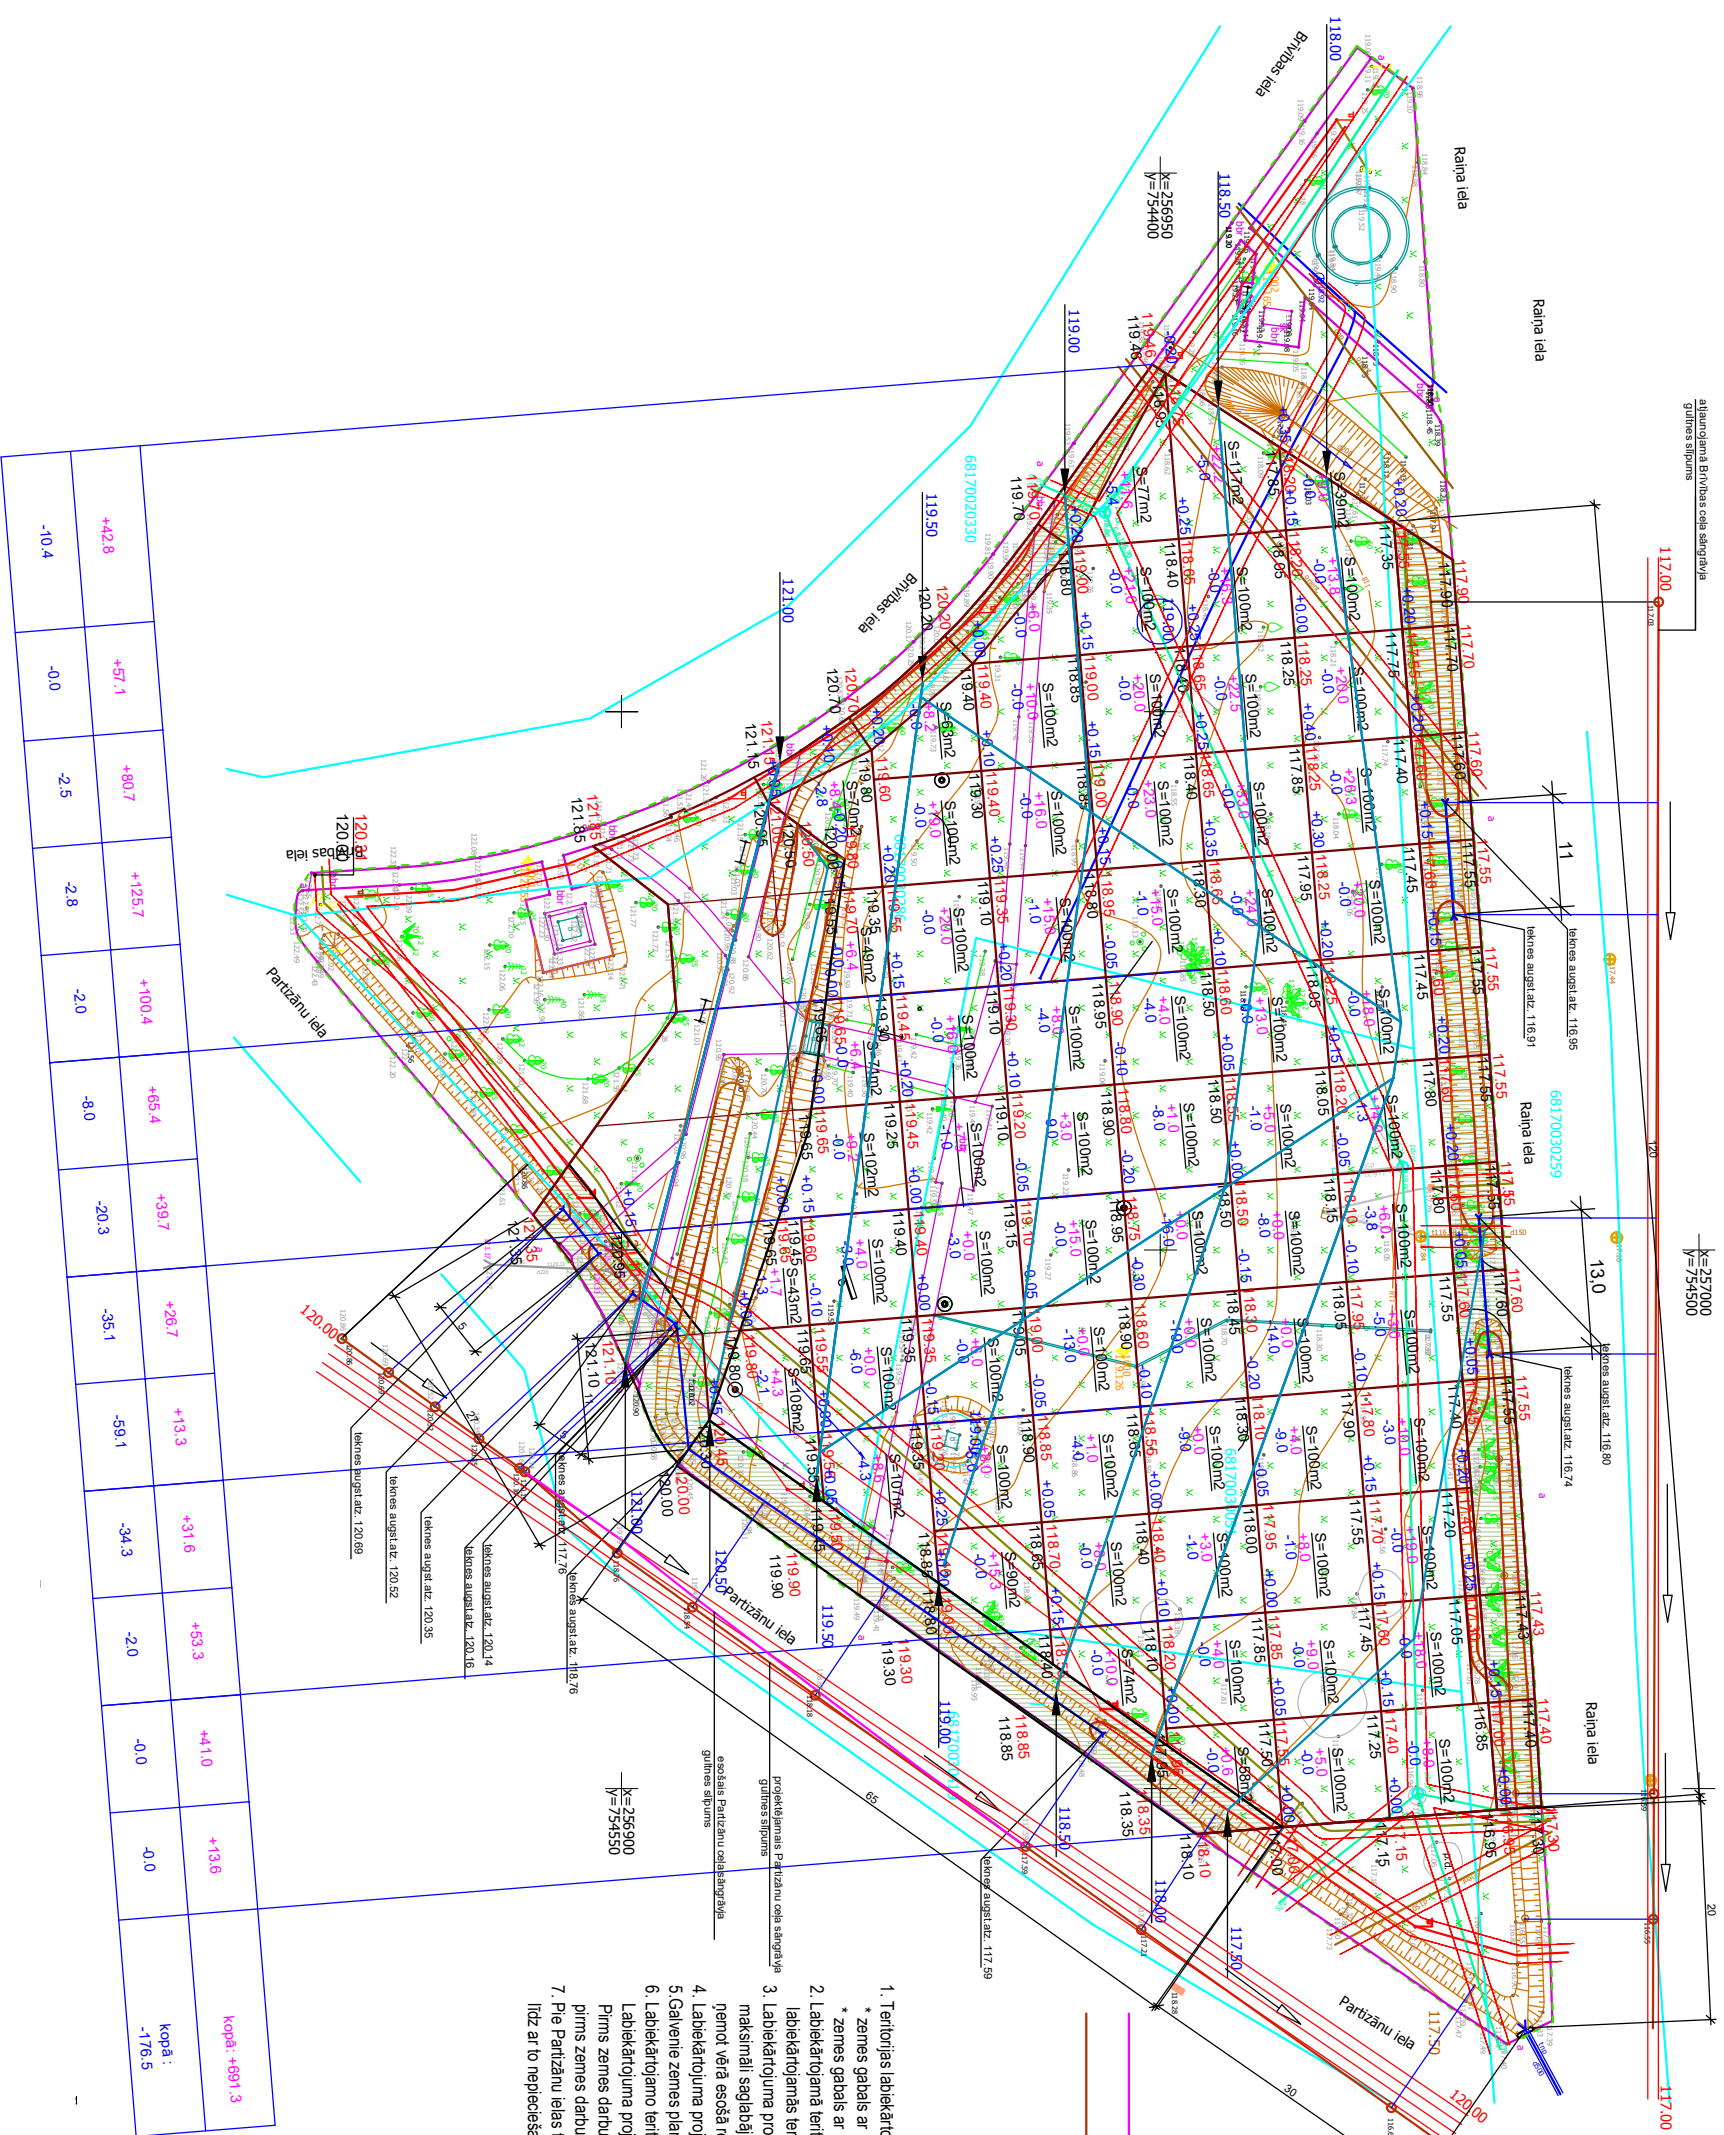

ZEMES DARBU BILANCE

1	Auglīgā zemes slāņa noņemšana (150mm) teritorijas centrālā daļa 6450m ²	Uzberums: m ³	Ierakums: m ³
2	Zemes darbu apjoms pēc kartogrammas	691.3	176.5
3	grunts izņemšana ceļiņu un laukumu ierīkošanai teritorijas centrālā daļa	740	
4	grunts izņemšana ceļiņu un laukumu ierīkošanai teritorijas dienvidu daļa	135	
5	ceļa sāngrāvju aizbēšana gājēju ceļiņu (4gab.) ierīkošanai	50	
6	Auglīgā zemes slāņa uzberšana, zaļāji teritorija teritorijas centrālā daļa 4848m ²	933	
Kopā		1674.3	1984.5
Grunts aizvešana		310.2	
Bilance		1849.5	1849.5

— esošais ceļa sāngrāvja līmenis
— projektējams ceļa sāngrāvja līmenis

PIEZĪMES

1. Teritorijas labiekārtojums tiek paredzēts uz diviem zemes gabaliem:
* zemes gabals ar kadastra nr. 68170030051, platība 2962m²
* zemes gabals ar kadastra nr. 68170030286, platība 4458m²
 2. Labiekārtojama teritorija atrodas trīs Zilupes pilsētas oļu krastojumos (Raina iela, Partizānu iela, Brīvības iela), labiekārtojamas teritorijas konfigurācija - trīsstūra forma
 3. Labiekārtojuma projekts paredz publiski pieejamas labiekārtojamas teritorijas izveidi, maksimāli saglabājot esošo reljefu, ņemot vērā esošās inženierkomunikācijas un to aizsargoslas, ņemot vērā esošā reljefa īpatnības.
 4. Labiekārtojuma projekts paredz labiekārtošanas darbus veikt 8435m² lielā platībā
 5. Galvenie zemes planēšanas un izziņšanas darbi paredzēti parka teritorijas centrālā daļā 6450m²
 6. Labiekārtojamo teritoriju šķērso liels daudzums inženierliņu un inženierkomunikāciju (skat. iesniegto topogrāfijas plānu)
 7. Labiekārtojuma projekta TS sadaļā tiek uzrādītas šīs inženierkomunikācijas un to aizsargoslas.
- Pirms zemes darbu veikšanas jāseņem atbilstoši inženierkomunikāciju īpašnieku atļauju vai tehniskos noteikumus, pirms zemes darbu uzsākšanas vajag precīzēt saglabājamo un demontējamo inženierkomunikāciju atrāšanās vietas.
- Pie Partizānu ielas tiek plānots ierīkot automašīnu stāvvietu un laukumu (žetpilsmit automašīnas, t.sk. viena cilvēkam ar kustību traucējumiem, līdz ar to nepieciešams esošā EI kabēja un gaismašā lāternas pārvešana (tīks izstrādāts EI projekts kabēja pārvešanai)

Pirms zemes darbu uzsākšanas jāsaņem atļauju no organizācijas, kurā ekspluatē komunikācijas būvdarbu zonu.

Amats	Uzvārds	Pretzīde	Datums	Birovvieta nosaukums	Zilupes pilsētas parka "Pie strūkaiņas" labiekārtošanas projekts, Partizānu iela 4, Zilupe, Zilupes novads
Proj. vadītājs	A. Kuzmins			Lapās nosaukums	ZEMES DARBU PLĀNS
AR daļas vad.	I. Štankeviča			Lapās nosaukums	ZEMES RELJEFA ORGANIZĒŠANAS PLĀNS
Izstrādāja	I. Štankeviča			Projektējuma datums	20.-P/17
Am.Nr.				Proj. daļas dokuments	Mērogs 1:500
				Mērogs	4
				Mērogs	1:500

