


# LABIEKĀRTOJUMA PLĀNS




M 1:500

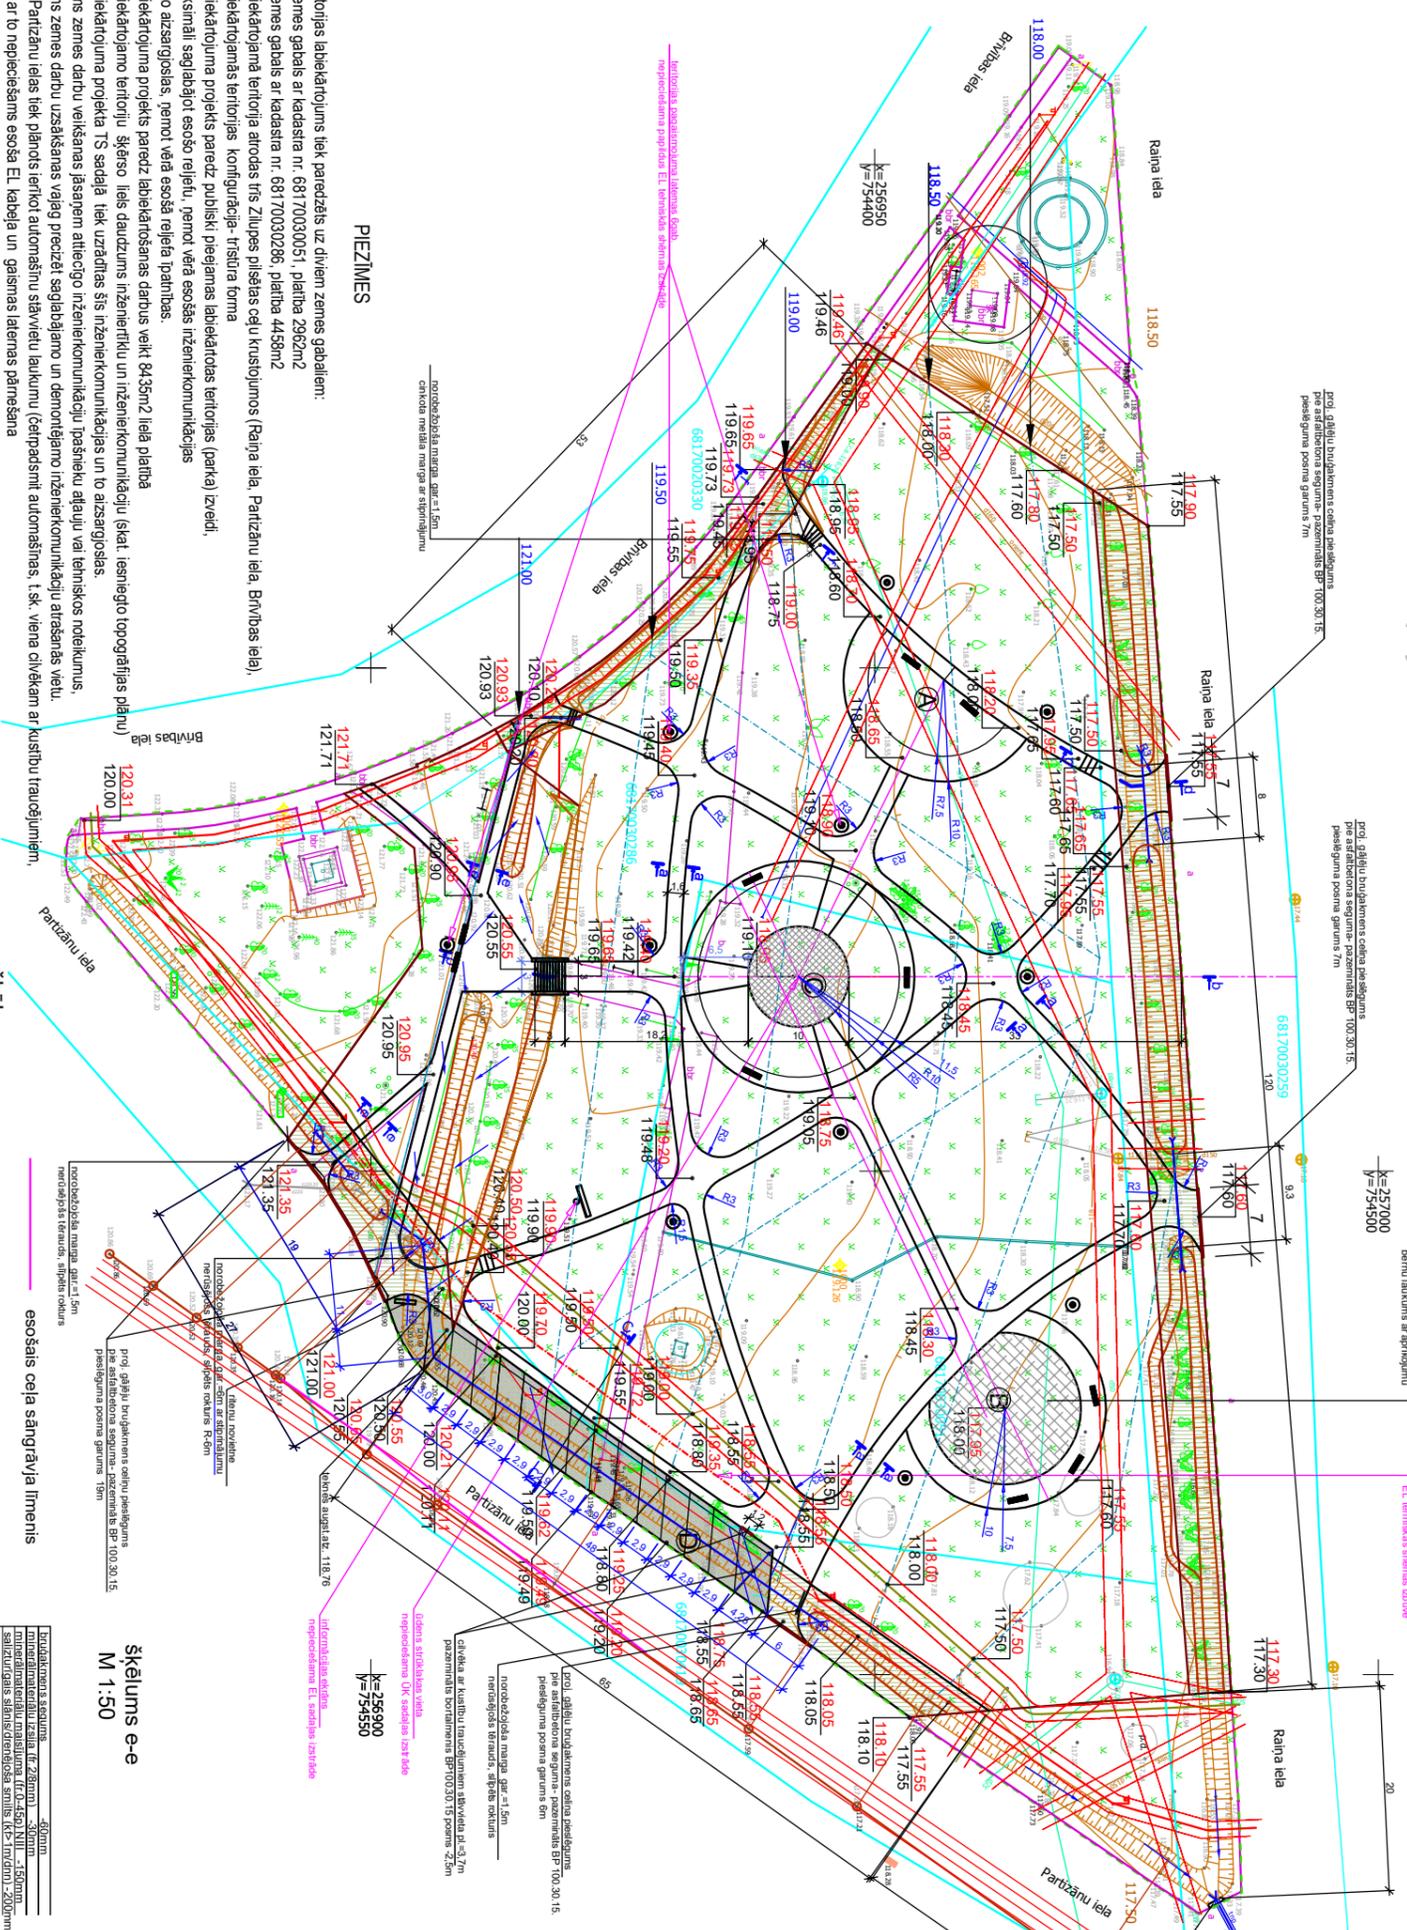

- PIEZĪMES**
1. Teritorijas labiekārtojums tiek paredzēts uz diviem zemes gabaliem:
    - \* zemes gabals ar kadastra nr. 68170030051, platība 2962m<sup>2</sup>
    - \* zemes gabals ar kadastra nr. 68170030286, platība 4458m<sup>2</sup>
  2. Labiekārtojuma teritorija atrodas trīs Zilupes pilsētas ceļu krustojumos (Raiņa iela, Partiņānu iela, Brīvības iela).
  3. Labiekārtojuma projekts paredz publiski pieejamas labiekārtotas teritorijas (parka) izveidi, maksimāli saglabājot esošo reljefu, ņemot vērā esošās inženierkomunikācijas un to aizsargojas, ņemot vērā esošās reģionālās ierobežojas.
  4. Labiekārtojuma projekts paredz labiekārtošanas darbus veikt 84,35m<sup>2</sup> lielā platībā
  5. Labiekārtojamo teritoriju šķērso liels daudzums inženierlietu (skat. iesniegto topogrāfijas plānu)
  6. Pēc Partiņānu ielas tiek plānots ierīkot automašīnu stāvētņu laukumu (četrpadsmit automašīnas, t.sk. viena cilvēkam ar kustību traucējumiem).
  7. Pirms Zilupes pilsētas parka "Pie strīklīkās" labiekārtojuma projekta izstrādes uzsākšanas, pasūtījami jāveic:
    - apgāsmotas strīklīkās vietas inženierlietu izbūve (tiks izstrādātas EL un UK sadaļas)
    - parka labiekārtošanai paredzēto parka laterņu inženierlietu izbūve (tiks izstrādāta EL sadaļā)
    - esošās EL kabeļu un gaismašinas lātnes pārvešana (tiks izstrādāta EL sadaļā)
    - informatīva ekrāna uzstādīšana nepieciešamo inženierlietu izbūve (tiks izstrādāta EL tehniskā shēma)
  8. Parka labiekārtojamās teritorijas centrālo ceļu gaureņzemu stiprumi tiek paredzēti apm. 2,3 tūbežās.
  9. Dotā lapu skaitlī kopā ar TS-3 un TS-4 Ceļņu un laukumu šķēlumiem skat. TS-6 un TS-7.

**Pieņemtie apzīmējumi**

- Sarkana līnija
- Zemes gabalu robežas
- esošie ceļi
- esošo ceļņu demontāža
- labiekārtotās teritorijas robeža
- topogrāfijas uzmrējuma robeža

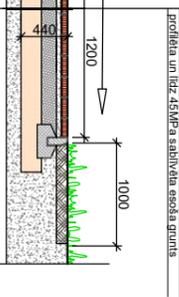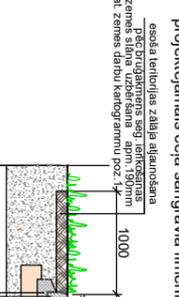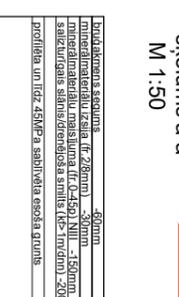

**1. Parka teritorijas labiekārtojamās projekta paredzēto ceļu pārvirsmu:**

- asfaltbetona segums
- centrālās ceļi (iešāji)
- centrālās ceļi (iešāji)
- ceļi pie autostāvētņu (garzD) -1,2m
- esošo ceļu un no pamatnes pāriem -1,2m
- esošo ceļu un no pamatnes pāriem -1,2m
- ZP arka ceļu virsma tiek pabeidzta četrkārnie ar rādānu 3,0m

Nr. p.k.	Nosaukums	Mēra vienība	Daudzums	Piezīme
1	brūgakmens(mozaiķa) (h=60mm) ceļņu ierīkošana (ter. centr. daļa)	m <sup>2</sup>	847.0	
1A	Betona apmali BR 100.20.8 uzstādīšana	m	1105.0	
1A	brūgakmens(mozaiķa, noapaļots) (h=60mm) laukuma ierīkošana	m <sup>2</sup>	92.0	
1A	brūgakmens (piests akmens) (h=50mm) laukuma ierīkošana	m <sup>2</sup>	70.0	
1B	Betona apmali BR 100.20.8 uzstādīšana	m	31	
1B	brūgakmens (mozaiķa, noapaļots) (h=60mm) laukuma ierīkošana	m <sup>2</sup>	99.5	
1B	gumijas mīksta seguma (h=30mm) laukuma ierīkošana	m <sup>2</sup>	165.5	
1B	Betona apmali BR 100.20.8 uzstādīšana	m	79.2	
1C	Bērnu rotaļu aprīkojums	gab.	4	
1C	brūgakmens (mozaiķa, noapaļots) (h=60mm) laukuma ierīkošana	m <sup>2</sup>	147.0	
1C	brūgakmens (granīta h=100x100x50mm) laukuma ierīkošana	m <sup>2</sup>	190.0	
1C	strīklīkās laukuma ierīkošana	m <sup>2</sup>	78.5	
1D	Betona apmali BR 100.20.8 uzstādīšana	m	103	
1D	brūgakmens (h=60mm) ceļņa ierīkošana (autom. stāvēšanas zona)	m <sup>2</sup>	58.3	
3	Betona apmali BR 100.20.8 uzstādīšana	m	42	
3	asfaltbetona seguma ierīkošana	m <sup>2</sup>	262.2	
4	Betona apmali BR 100.30.15 uzstādīšana	m	53.5	
4	1.sk. pazeminātais betona apmalis pie invalīdu stāvēšanas -1,2m	m	6	
4	gājēju ceļņa pieslēgums pie Partiņānu ielas- pazeminātais BP30.15.10	m	19	
4	gājēju ceļņa pieslēgums pie Partiņānu ielas- pazeminātais BP30.15.10	m	19	
4	esoša asfaltbetona atjaunošanas posms (pl=0.5m)	m	75	
3	brūgakmens (h=60mm) ceļņu ierīkošana (teritorijas dienvidu daļa)	m <sup>2</sup>	157.0	
3	Betona apmali BR 100.20.8 uzstādīšana	m	173.0	
4	centrālo kāpņu izbūve	skat. TS-7		
4	esošas nogāzes atjaunošana (kāpņiem abās pusēs)	m	51	
5	caurtekas ierīkošana Raiņa iela (skat. TS-4)	m	11	
5	skēmbū pamatnes ierīkošana	m	11	
5	caurtekas ierīkošana Raiņa iela (skat. TS-4)	m	13	
5	skēmbū pamatnes ierīkošana	m	13	
5	caurtekas aizbēršana, zemes uzberšana, bļietšana (53m <sup>2</sup> )	ieklaus zem.darbu plānā TS-4		
6	caurtekas galu izvadu nogāžu nostiprināšana ar laukakmeni	gab.	4	
6	caurtekas ierīkošana Partiņānu iela (autostāvētņu zona D)	m	58	
6	skēmbū pamatnes ierīkošana	m	58	
6	caurtekas aizbēršana, zemes uzberšana, bļietšana (290m <sup>2</sup> )	ieklaus zem.darbu plānā TS-4		
7	caurtekas galu izvadu nogāžu nostiprināšana ar laukakmeni	gab.	2	
7	caurtekas ierīkošana Partiņānu iela (teritorijas D daļa)	m	5.5	
7	skēmbū pamatnes ierīkošana	m	10	
7	caurtekas aizbēršana, zemes uzberšana (teritorijas D daļa) (50m <sup>2</sup> )	ieklaus zem.darbu plānā TS-4		
8	caurtekas galu izvadu nogāžu nostiprināšana ar laukakmeni	gab.	4	
8	esošās nogāzes atjaunošana Brīvības iela	m	53	
9	esošās nogāzes atjaunošana teritorijas D daļa	m	42	
9	zaļais sēšana teritorijas centrālā daļa	m <sup>2</sup>	484.8	
9	solīņu uzstādīšana	gab.	15	
9	alkituma urnu uzstādīšana	gab.	10	
9	riņņu novietnes uzstādīšana	gab.	1	
9	norožņojoša marga, nerūsējošs tērauds, stiprēts rokturis	kop.gar.	10	
9	parka laterņas	gab.	11	

**Pirms darbu uzsākšanas jāņem vērā no organizācijas, kura ekspluatē komunikācijas būvdarbu zonā.**

Anālis	Uzdevs	Pakalps	Datums	Birovvieta	nosaukums
				Zilupes pilsētas parka	"Pie strīklīkās" labiekārtojamās projekts
				Partiņānu iela 4, Zilupe	Zilupes novads
Proj. vadītājs	A.Kuzmins	Lapa	LABIEKĀRTOJUMA PLĀNS		
AR daļas vad.	I.Stankoviča	Pasūtītāja	20-P/17	Mērogs	1:500
Izstrād.	I.Stankoviča	Teritorijas			
Am.Nr.		Proj. daļas	TS	Lapa	5
		DOKUMENTS		Mērogs	1:500

Būvkomersanta reģ. Nr. 272Ā  
**RN REZEKNES NAMIS**