



ZILUPES NOVADA PASIENES PAGASTA PASIENES CIEMA TERITORIJAS PAŠREIZĒJĀ IZMANTOŠANA

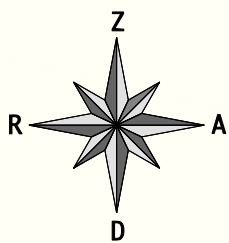

Mērogs 1:5 000 (1 cm kartē atbilst 50 m dabā)
ar mēroga 1:10 000 noteiktību

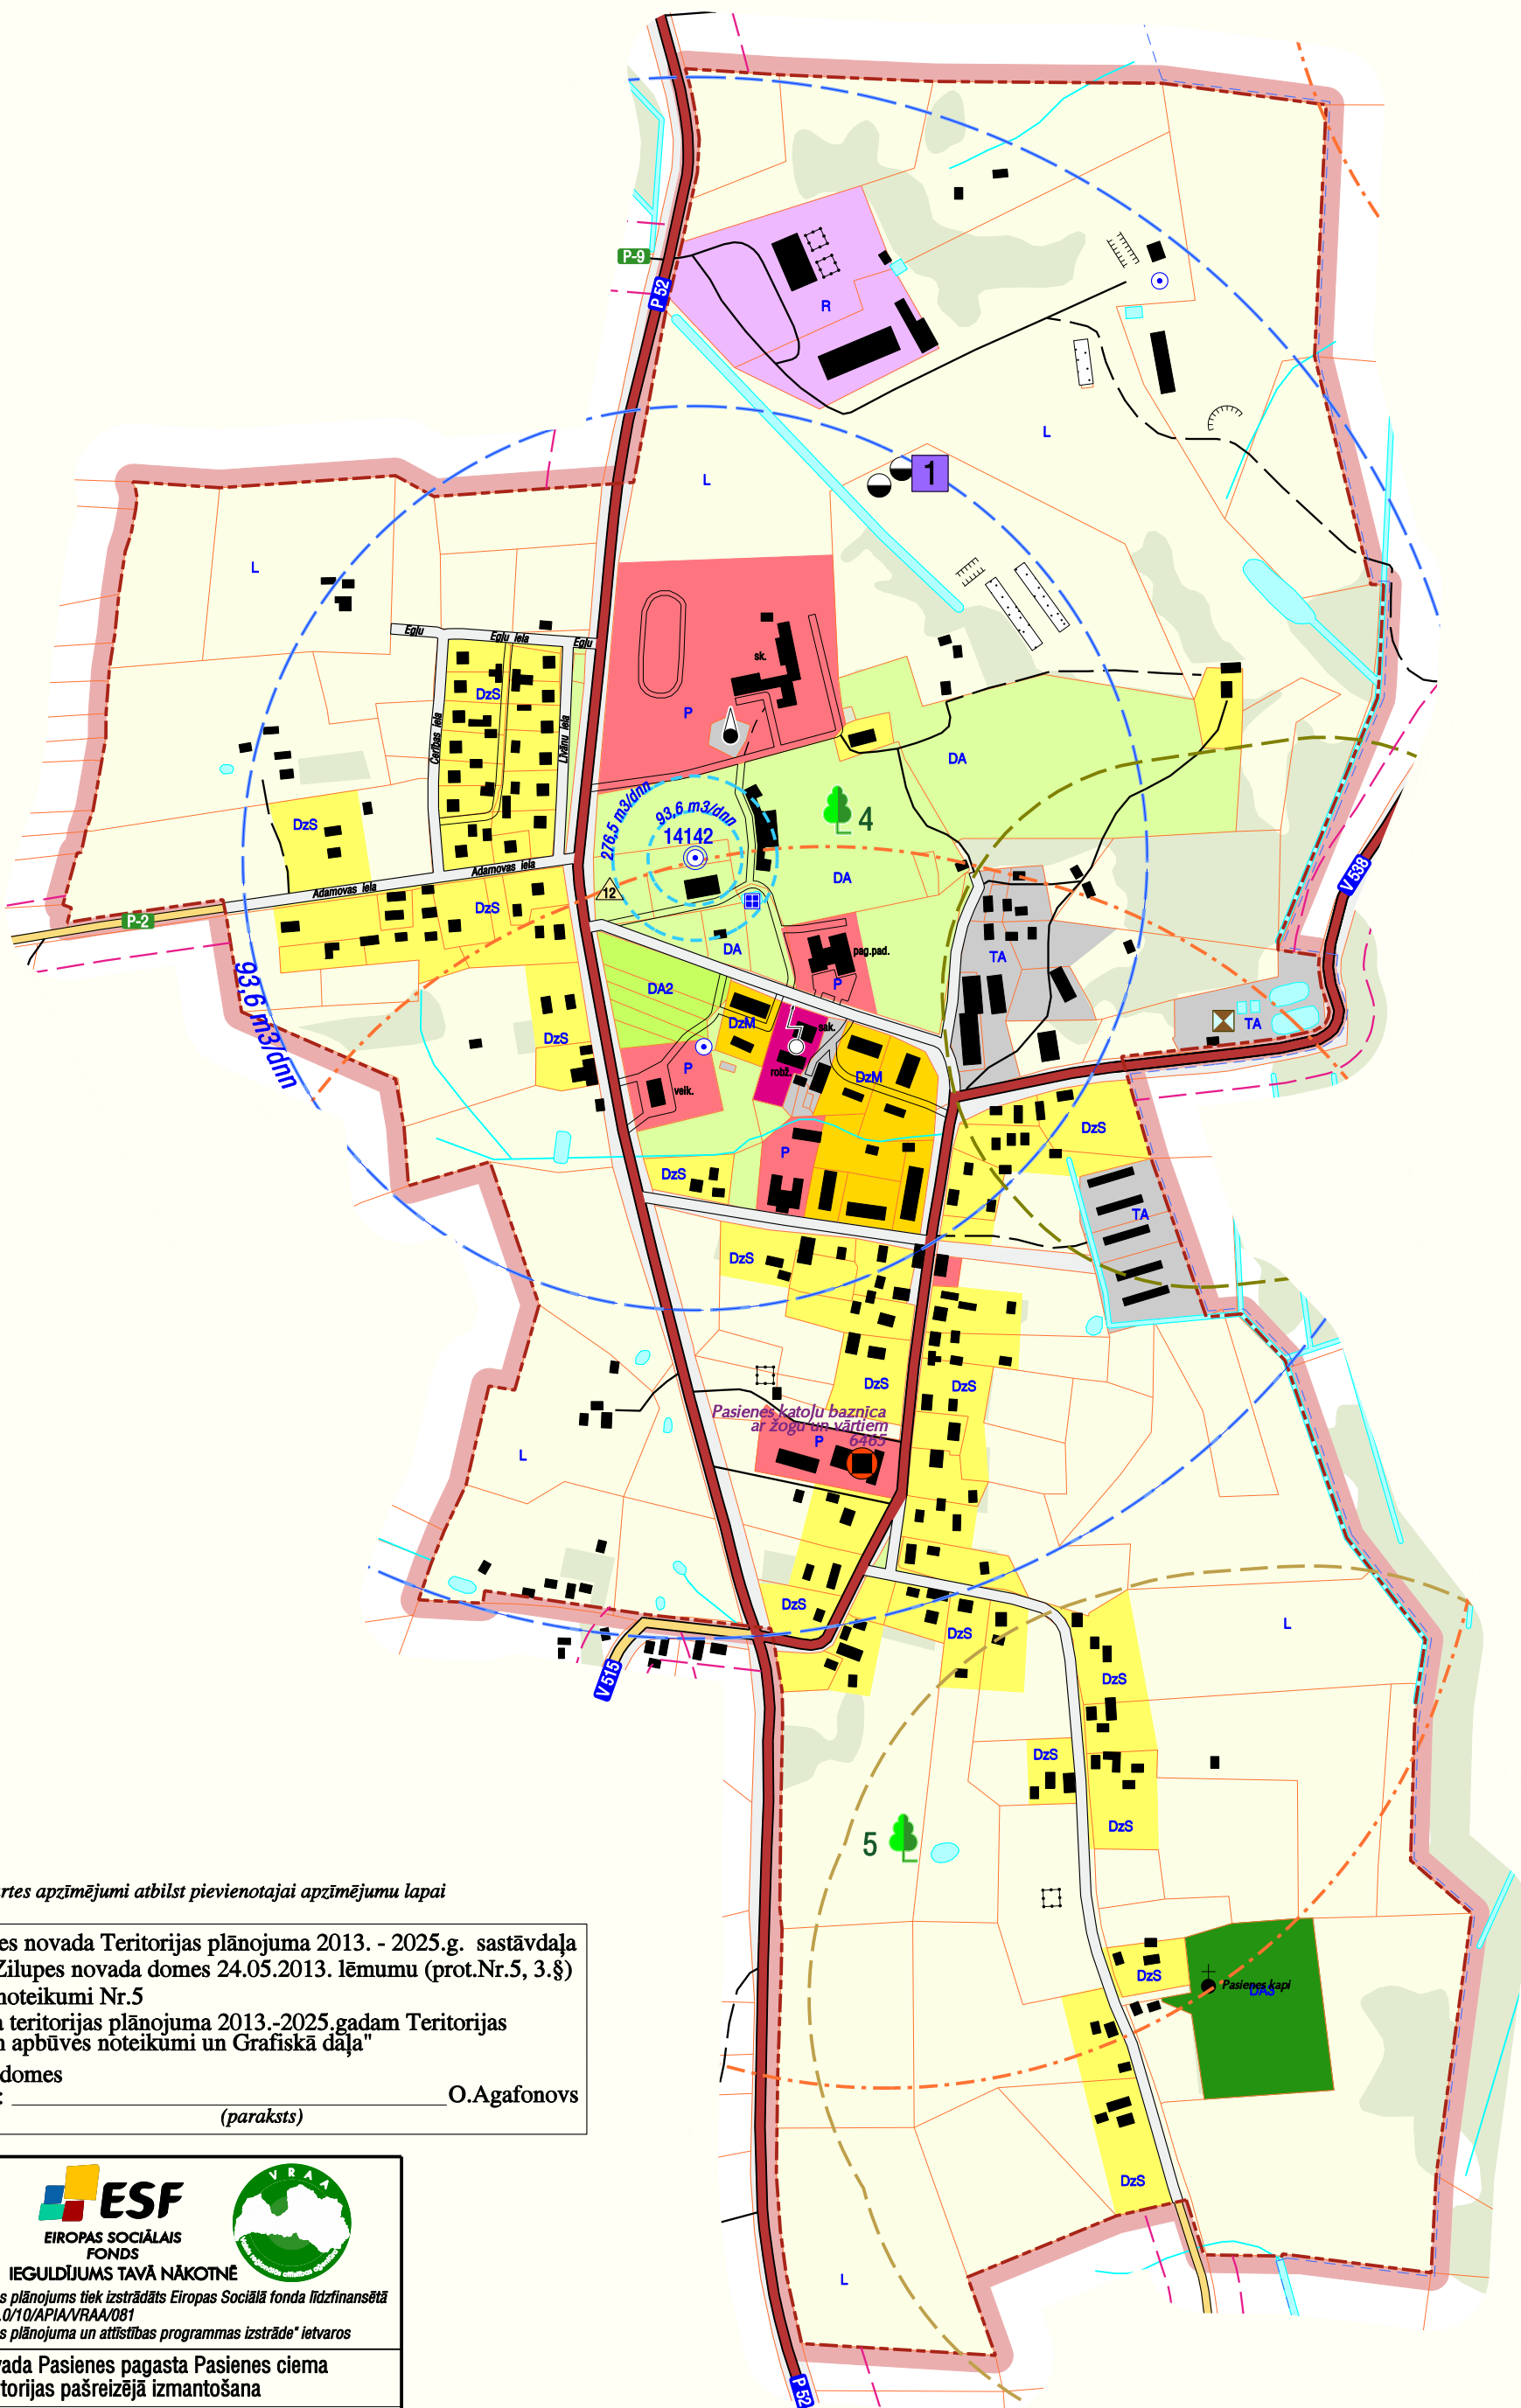

Kartes apzīmējumi atbilst pievienotajai apzīmējumu lapai

Ši karte ir Zilupes novada Teritorijas plānojuma 2013. - 2025.g. sastāvdaļa
Apstiprināts ar Zilupes novada domes 24.05.2013. lēmumu (prot.Nr.5, 3.§)
Izdoti saistošie noteikumi Nr.5
"Zilupes novada teritorijas plānojuma 2013.-2025.gadam Teritorijas izmantošanas un apbūves noteikumi un Grafiskā daļa"

Zilupes novada domes priekšsēdētājs: _____ O.Agafonovs

(paraksts)

EIROPAS SAVIENĪBA IEGULDĪJUMS TAVĀ NĀKOTNĒ
 Zilupes novada Teritorijas plānojums tiek izstrādāts Eiropas Sociālā fonda līdzfinansētā projekta Nr. 1DP/1.5.3.2.0/10/APIA/VRAA/081 "Zilupes novada teritorijas plānojuma un attīstības programmas izstrāde" ietvaros

Zilupes novada Pasiene pagasta Pasiene ciema teritorijas pašreizējā izmantošana

Zilupes novada teritorijas plānojums 2013. - 2025. gadam