


Pasienes pagasta teritorijas plānojums Šuškovas ciems

PAŠREIZĒJĀ TERITORIJAS IZMANTOŠANA (gala redakcija) M 1:5 000

A P Z Ī M Ē J U M I

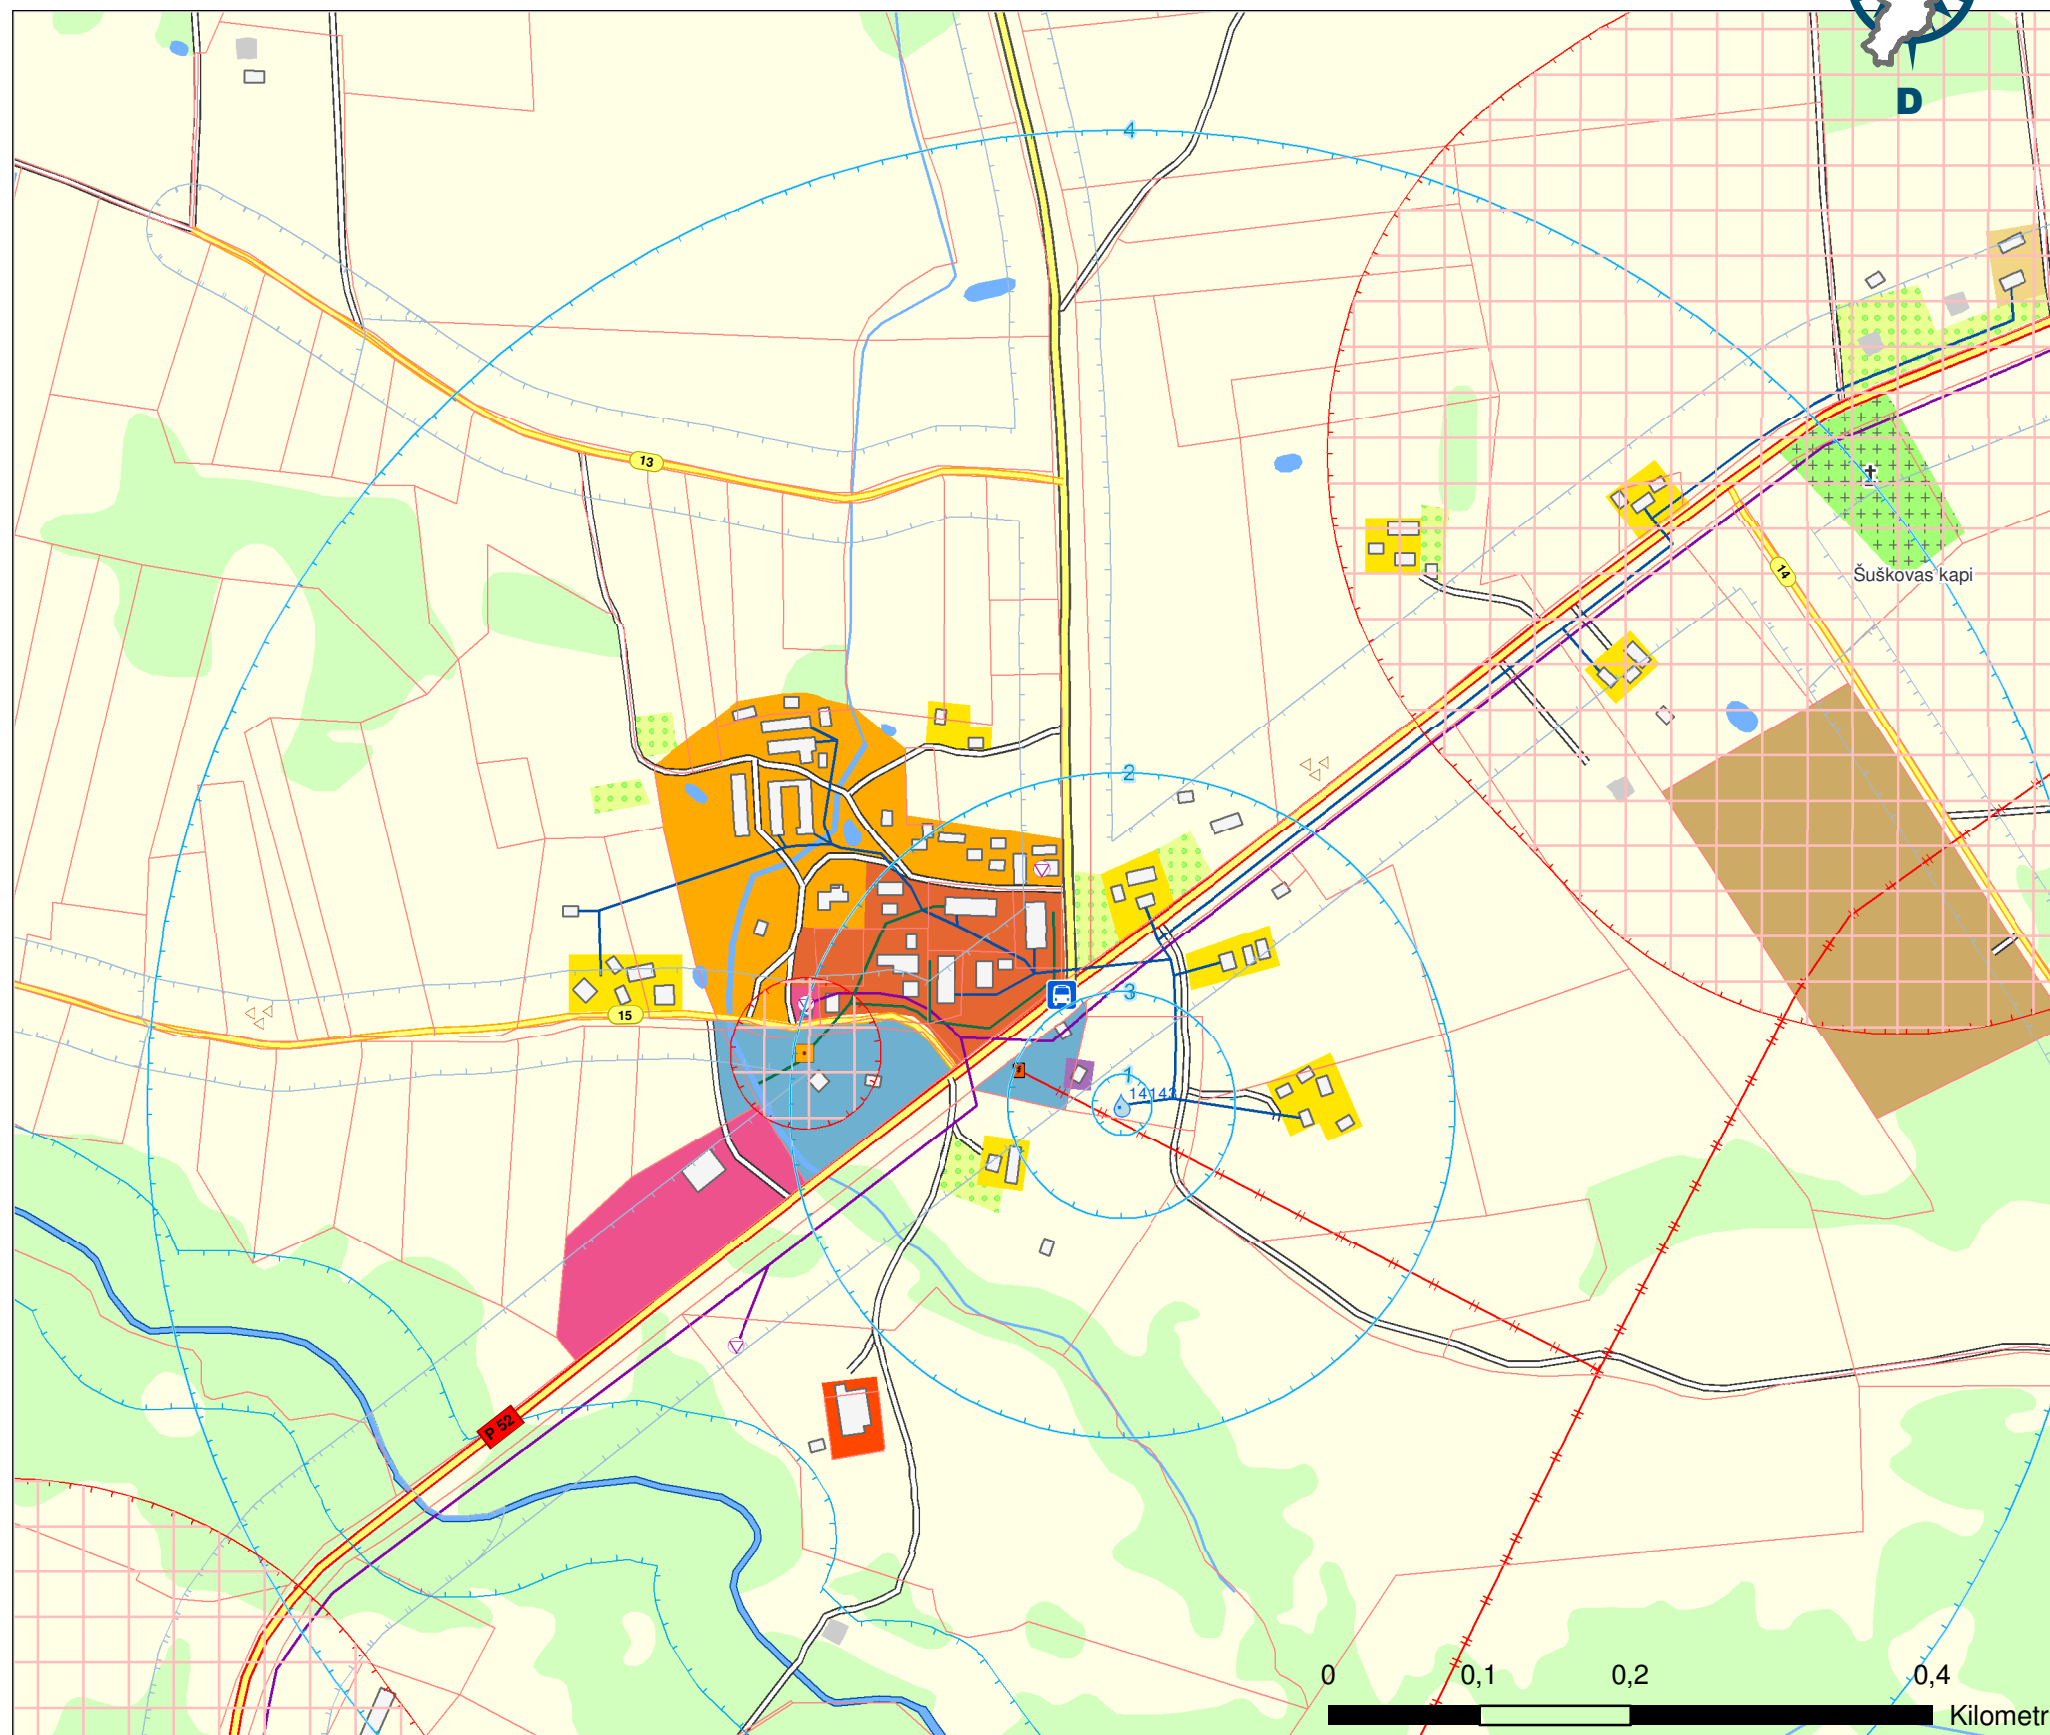

SATIĶSMES TERITORIJAS UN INŽENIERKOMUNIKĀCIJU INFRASTRUKTŪRA

- SC** Transporta infrastruktūras teritorijas
- 1. šķiras valsts autoceļš ar melno segumu
 - 2. šķiras valsts autoceļš ar grants segumu
 - C grupas pašvaldības ceļš
 - Cits ceļš

Inženierkomunikāciju objekti un līnijas

- Transformators
- 20 kV elektrolīnija
- Kabeļu starpcentrāle
- Lattelekom starpcentrāļu kabelis (kabeļu līniju skaits)
- Kanalizācija
- Ūdensvads

APBŪVES TERITORIJAS

Dzīvojamās apbūves teritorijas

- Viensētu apbūves teritorija
- DZS** Individuālās dzīvojamās apbūves teritorija
- DZD** Daudzdzīvokļu dzīvojamo māju apbūves teritorija
- RM** Daudzdzīvokļu dzīvojamo māju saimnieciskās apbūves teritorija
- JS** Sabiedrisko objektu apbūves teritorija
- D** Darījumu objektu apbūves teritorija
- Ražošanas un tehniskās apbūves teritorijas**
- R** Ražošanas objektu apbūves teritorija
- RI** Inženierinfrastruktūras objektu apbūves teritorija

Autoceļu indeksi

- Valsts 1. šķiras autoceļa indekss
- Pašvaldības autoceļa indekss

TERITORIJAS AR ĪPAŠU APSAIMNIEKOŠANAS REŽĪMU

Dabāda veida aizsargājamas teritorijas

- Artēziskais urbums

Īpašās teritorijas

- IK** Kapu teritorija
- IJ** Derīgo izrakteņu ieguves teritorija

Aizsargjoslas

- Vides un dabas resursu aizsardzības aizsargjoslas
- Art. urbuma bakterioloģiskā a-josta pie pašreizējā patēriņa
- Art. urbuma ķīmiskā a-josta pie pašreizējā patēriņa
- Art. urbuma bakterioloģiskā a-josta pie maksimālā patēriņa
- Art. urbuma ķīmiskā a-josta pie maksimālā patēriņa
- Ekspluatācijas aizsargjoslas
- Sanitārās aizsargjoslas

DABAS PAMATNES TERITORIJAS

- L** Lauksaimniecībā izmantojamā zeme
- L** Augļu dārzs
- M** Meža teritorija
- Ū** Ūdens saimniecības teritorija
- Valsts nozīmes ūdensnoteka

PĀRĒJIE APZĪMĒJUMI

- Kadastra robeža
- Apbūve**
- Ēka
- Drupas

Objekti

- Atitřšanas iekārta
- Akmens krāvums
- Kapliča
- Sabiedriskā transporta pieturas vieta
- Pieminekis
- Ugunsdzēsēšanai paredzēta ūdens ņemšanas vieta

Šuškovas ciems. Pašreizējā teritorijas izmantošana

Kartes pasūtītājs: Pasienes pagasta padome
Izpildītājs: SIA "GIS PROJEKTS"
Teritorijas plānotāji: Juris Gasulis, Irēna Gasule
Arhitekts - konsultants: Helēna Dekante
Kartogrāfs: Armins Skudra
Koordinātu sistēma: LKS 92

SIA "GIS PROJEKTS"
Rīga, Antonijas 24-20,
LV-1010
www.gisprojekts.lv
gis@gisprojekts.lv
mob. 9253376

Izmantoti VZD kadastra dati
Izmantota VZD vienlīdzotā topogrāfiskā karte M 1:10 000
Izmantoti Pasienes pašvaldības rīcībā esošie dati

Izdrukāts: 25.07.2006

PSIENES PAGASTA TERITORIJAS PLĀNOJUMS 2006.-2018.

Pieņemti ar Pasienes pagasta Padomes
2006. gada _____ sēdes Nr. _____ lēmumu §. ____ p.

SAISTOŠIE NOTEIKUMI Nr. _____
STĀJUSIES SPĒKĀ: 2006. gada _____
Pasienes pagasta priekšsēdētājs(a) _____

z.v.