


Pasienes pagasta teritorijas plānojums  
 Šuškovas ciems  
 PLĀNOTĀ (ATĻAUTĀ) TERITORIJAS IZMANTOŠANA  
 2006. - 2018. gadam  
 (gala redakcija)  
 M 1:5 000

APZĪMĒJUMI

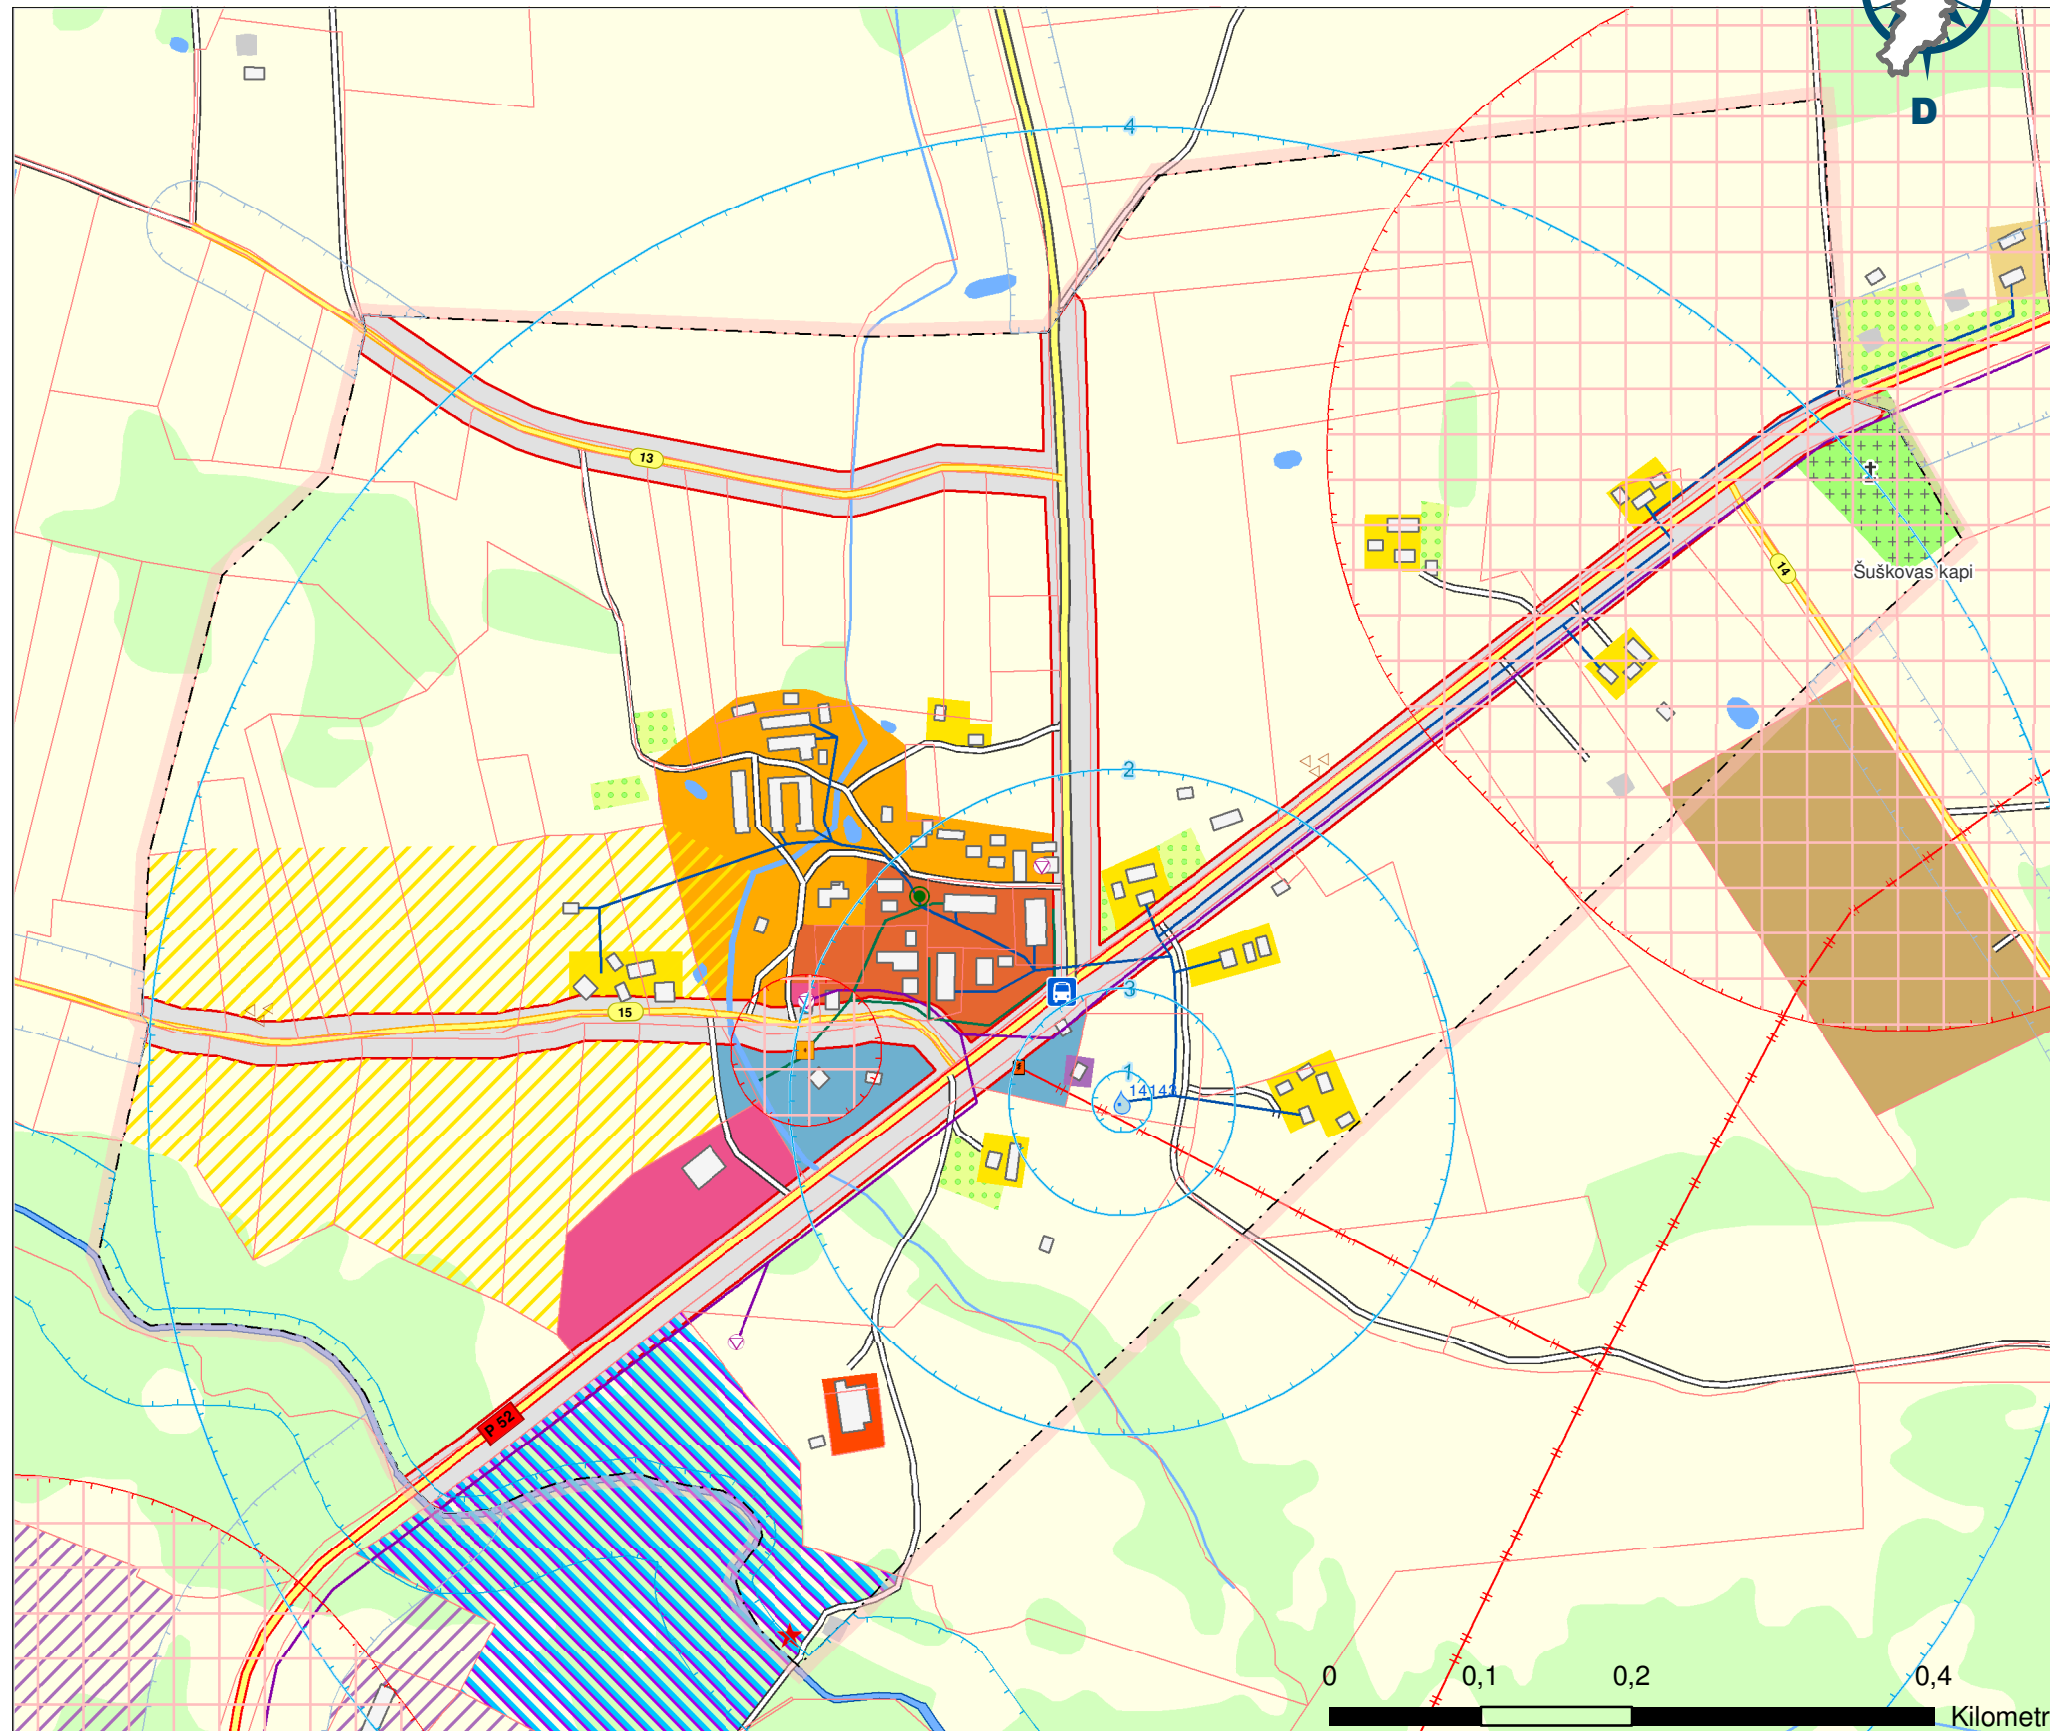

**PLĀNOTĀS TERITORIJAS**

- DZS Individuālās dzīvojamās apbūves teritorija
- R Ražošanas objektu apbūves teritorija
- Ū Ūdens saimniecības teritorija
- Sadzīves atkritumu konteineru laukums

**SATIKSMES TERITORIJAS UN INŽENIERKOMUNIKĀCIJU INFRASTRUKTŪRA**

**SC Transporta infrastruktūras teritorijas**

- 1. šķiras valsts autoceļš ar melno segumu
- 2. šķiras valsts autoceļš ar grants segumu
- C grupas pašvaldības ceļš
- Cits ceļš
- Satiksmes infrastruktūras teritorija

**Inženierkomunikāciju objekti un līnijas**

- Transformators
- 20 kV elektroliņija
- Kabeļu starpcentrāle
- Lattelekom starpcentrāļu kabelis (kabeļu līniju skaits)
- Kanalizācija
- Ūdensvads

**APBŪVES TERITORIJAS**

**Dzīvojamās apbūves teritorijas**

- Viensētu apbūves teritorija
- DZS Individuālās dzīvojamās apbūves teritorija
- DZD Daudzdzīvokļu dzīvojamo māju apbūves teritorija
- RM Daudzdzīvokļu dzīvojamo māju saimnieciskās apbūves teritorija
- JS Sabiedrisko objektu apbūves teritorija
- D Darījumu objektu apbūves teritorija

**Ražošanas un tehniskās apbūves teritorijas**

- R Ražošanas objektu apbūves teritorija
- RI Inženierinfrastruktūras objektu apbūves teritorija

**Autoceļu indeksi**

- Valsts 1. šķiras autoceļa indekss
- Pašvaldības autoceļa indekss

**TERITORIJAS AR ĪPAŠU APSAIMNIEKOŠANAS REŽĪMU**

**Dažāda veida aizsargājamas teritorijas**

- Artēziskais urbums

**Īpašās teritorijas**

- IK Kapu teritorija
- IJ Derīgo izrakteņu ieguves teritorija

**Aizsargjoslas**

- Vides un dabas resursu aizsardzības aizsargjoslas
- Art. urbuma bakterioloģiskā a-josta pie pašreizējā patēriņa
- Art. urbuma bakterioloģiskā a-josta pie pašreizējā patēriņa
- Art. urbuma bakterioloģiskā a-josta pie maksimālā patēriņa
- Art. urbuma bakterioloģiskā a-josta pie maksimālā patēriņa
- Eksploatācijas aizsargjoslas
- Sanitārās aizsargjoslas

**DABAS PAMATNES TERITORIJAS**

- L Lauksaimniecībā izmantojamā zeme
- L Augļu dārzs
- M Meža teritorija
- Ū Ūdens saimniecības teritorija
- Valsts nozīmes ūdensnoteka

**PĀRĒJIE APZĪMĒJUMI**

**Administratīvās robežas**

- Ciemu robeža
- Kadastra robeža

**Apbūve**

- Ēka
- Drupas

**Objekti**

- Attīrīšanas iekārta
- Akmens krāvums
- Kapliča
- Sabiedriskā transporta pieturas vieta
- Piemineklis
- Ugunsdzēsībai paredzēta ūdens ņemšanas vieta

**Šuškovas ciems. Plānotā (atļautā) teritorijas izmantošana**

Kartes pasūtītājs: Pasienes pagasta padome  
 Izpildītājs: SIA "GIS PROJEKTS"  
 Teritorijas plānotājs: Juris Gasulis  
 Arhitekts - konsultants: Helēna Dekante  
 Kartogrāfs: Armins Skudra  
 Koordinātu sistēma: LKS 92

SIA "GIS PROJEKTS"  
 Rīga, Antonijas 24-20,  
 LV-1010  
 www.gisprojekts.lv  
 gis@gisprojekts.lv  
 mob. 9253379

Izmantoti VZD kadastra dati  
 Izmantota VZD vienkāršotā topogrāfiskā karte M 1:10 000  
 Izmantoti Pasienes pašvaldības rīcībā esošie dati

Izdrukāts: 18.12.2006

**PSIENES PAGASTA TERITORIJAS PLĀNOJUMS 2006.-2018.**

Pieņemti ar Pasienes pagasta Padomes  
 2006. gada \_\_\_\_\_ sēdes Nr. \_\_\_\_\_ lēmumu \_\_\_\_\_ §. \_\_\_\_\_ p.

SAISTOŠIE NOTEIKUMI Nr. \_\_\_\_\_

STĀJUSĪES SPĒKĀ: 2006. gada \_\_\_\_\_

Pasienes pagasta priekšsēdētājs(a) \_\_\_\_\_

z.v.