HORIZONTĀLAS PIESAISTES PLĀNS

M 1: 500

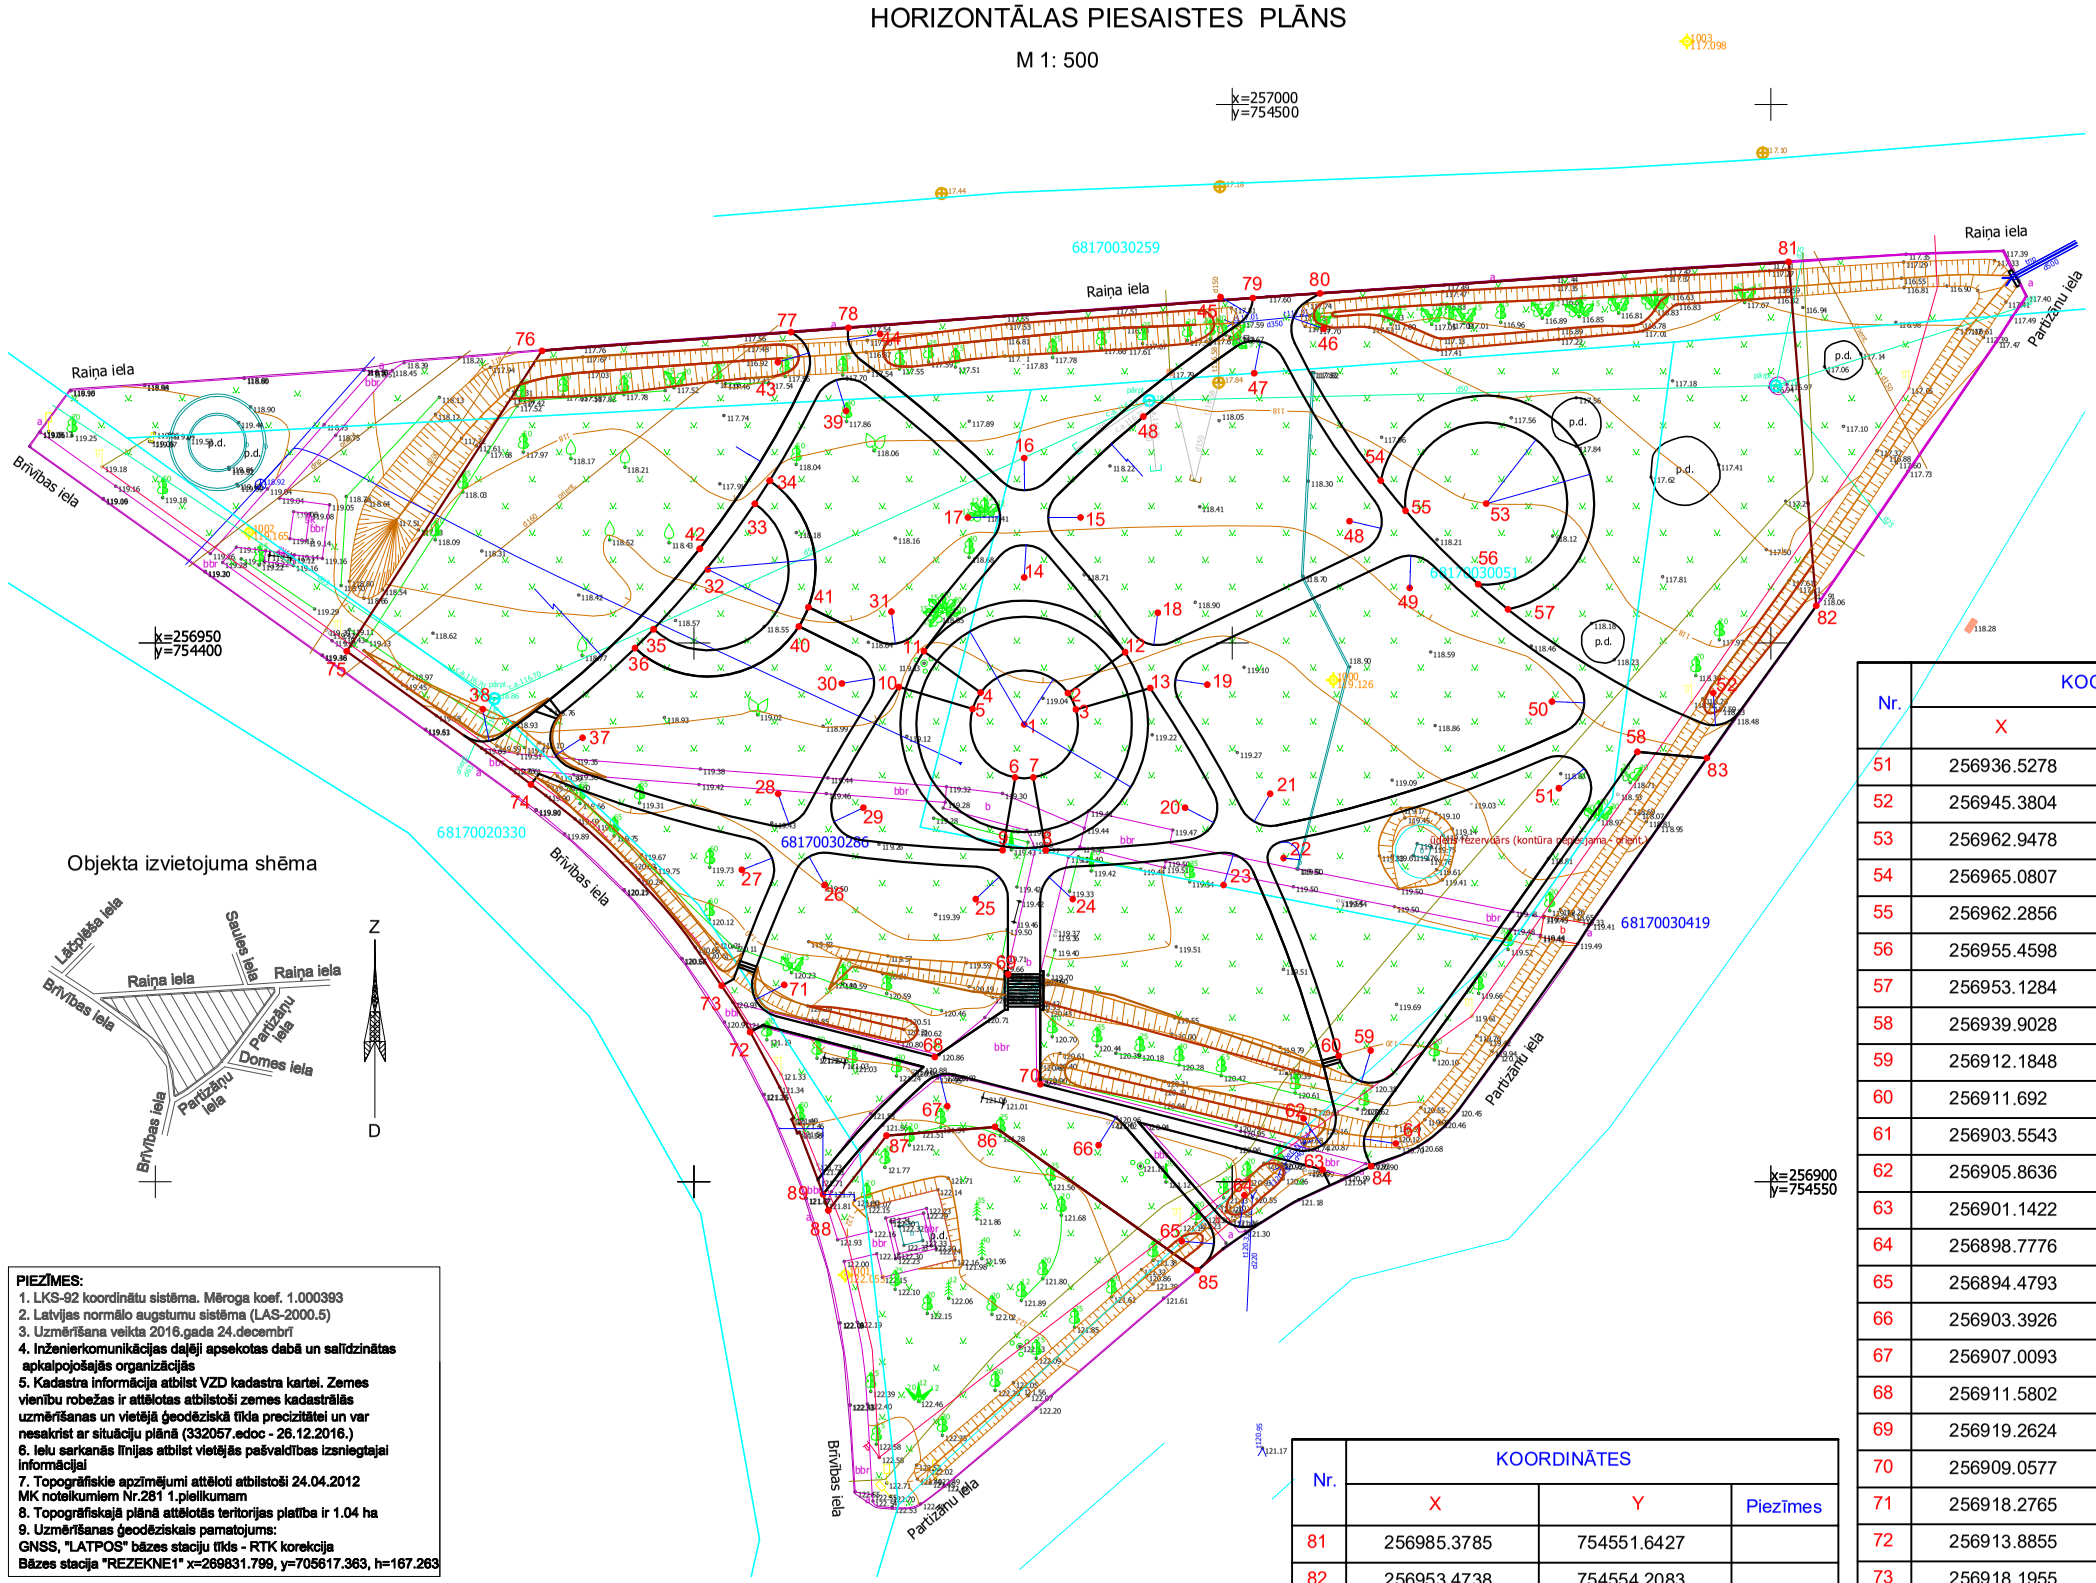

Objekta izvietojuma shēma

PIEZĪMES:

1. LKS-92 koordinātu sistēma. Mēroga koef. 1.000393
2. Latvijas normālo augstumu sistēma (LAS-2000.5)
3. Uzmērīšana veikta 2016.gada 24.decembrī
4. Inženierkomunikācijas dajēji apsekotas dabā un salīdzinātas apkalpojošajās organizācijās
5. Kadastra informācija atbilst VZD kadastra kartei. Zemes vienību robežas ir attēlotas atbilstoši zemes kadastrālās uzmērīšanas un vietējā ģeodēziskā tīkla precizitātei un var nesakrist ar situāciju plānā (332057.edoc - 26.12.2016.)
6. Ielu sarkanās līnijas atbilst vietējās pašvaldības izsniegtajai informācijai
7. Topogrāfiskie apzīmējumi attēloti atbilstoši 24.04.2012 MK noteikumiem Nr.281 1.pielikumam
8. Topogrāfiskajā plānā attēlotās teritorijas platība ir 1.04 ha
9. Uzmērīšanas ģeodēziskais pamatojums:
   GNSS, "LATPOS" bāzes staciju tīkls - RTK korekcija
   Bāzes stacija "REZEKNE1" x=269831.799, y=705617.363, h=167.263

! Uzmanību plāns sastādīts Latvijas normālo augstumu sistēmā epohā 2000,5 (LAS-2000,5). Eiropas vertikālās augstumu sistēmas (EVRS) realizācija Latvijas teritorijā.

KOORDINATU TABULA

Nr.	KOORDINĀTES		
	X	Y	Piezīmes
1	256942.4565	754480.6693	
2	256945.3616	754484.7375	
3	256943.8416	754485.4724	
4	256945.4033	754476.6299	
5	256943.8857	754475.8779	
6	256937.5283	754479.8256	
7	256937.5282	754481.5129	
8	256930.7732	754482.6693	
9	256930.7732	754478.6693	
10	256945.928	754469.0312	
11	256949.2513	754471.3552	
12	256949.1554	754490.0529	
13	256945.8307	754492.3729	
14	256956.0995	754480.6693	
15	256961.6587	754485.8978	
16	256967.1773	754480.6693	
17	256961.6587	754475.4407	
18	256952.8156	754493.0754	
19	256946.1448	754497.6706	
20	256934.7185	754495.6036	
21	256936.0201	754503.5132	
22	256930.0463	754504.7482	
23	256927.5465	754499.1838	
24	256926.2382	754485.1693	
25	256926.2382	754476.1693	
26	256927.5465	754462.1548	
27	256928.9579	754454.4602	
28	256936.0201	754457.8254	
29	256934.7185	754465.735	
30	256946.2584	754463.7409	
31	256952.9172	754468.3382	
32	256956.838	754451.2975	
33	256962.9401	754455.658	
34	256965.0797	754457.0534	
35	256951.284	754446.2573	
36	256949.5371	754444.5329	
37	256941.2154	754439.6718	
38	256943.8594	754430.4103	
39	256971.5548	754464.1264	
40	256951.5452	754459.7419	
41	256953.3328	754460.6391	
42	256958.754	754450.5481	
43	256976.0787	754457.7975	
44	256978.691	754467.287	
45	256982.1208	754498.9041	
46	256979.1807	754508.4649	
47	256975.0548	754502.0282	
48	256961.3216	754510.882	
49	256955.1219	754516.4635	
50	256944.5745	754529.6735	
51	256936.5278	754530.3132	
52	256945.3804	754544.6461	
53	256962.9478	754523.5664	
54	256965.0807	754513.7706	
55	256962.2856	754516.0703	
56	256955.4598	754522.819	
57	256953.1284	754525.5877	
58	256939.9028	754537.6051	
59	256912.1848	754512.8361	
60	256911.692	754509.8594	
61	256903.5543	754515.167	
62	256905.8636	754506.6096	
63	256901.1422	754508.3544	
64	256898.7776	754501.1003	
65	256894.4793	754495.2981	
66	256903.3926	754487.5801	
67	256907.0093	754473.5312	
68	256911.5802	754472.371	
69	256919.2624	754479.1693	
70	256909.0577	754482.1693	
71	256918.2765	754458.3931	
72	256913.8855	754455.2269	
73	256918.1955	754452.5737	
74	256936.8782	754434.8733	
75	256949.2448	754417.7702	
76	256977.1338	754435.9082	
77	256978.8676	754459.0197	
78	256979.265	754464.3424	
79	256982.0322	754501.9028	
80	256982.4652	754508.1329	
81	256985.3785	754551.6427	
82	256953.4738	754554.2083	
83	256939.3221	754544.0472	
84	256901.4398	754512.8753	
85	256891.7787	754496.7338	
86	256905.0941	754477.9517	
87	256904.2849	754467.888	
88	256897.3327	754462.4904	
89	256898.8258	754461.9936	

Amats	Uzvārds	Paraksts	Datums	Būvobjekta nosaukums	Zilupes pilsētas parka "Pie strūklakas" labiekārtošanas projekts. Partizānu iela 4, Zilupe, Zilupes novads
Proj. vadītājs	A.Kuzmins			Lapas nosaukums	HORIZONTĀLAS PIESAISTES PLĀNS
AR daļas vad.	I.Stankeviča				
Izstrād.	I.Stankeviča			Pasūtījuma numurs	20-P/17
Arh.Nr.				Proj. stadija BŪV. IEC. DOKUMENTI	Marka TS; Lapa 8; Mērogs 1:500

Būvkomersanta reģ. Nr. 2726
RĒZEKNES NAMS