ZILUPES PILSĒTAS TERITORIJAS PAŠREIZĒJĀ INŽENIERTĪKLU INFRASTRUKTŪRA

Mērogs 1:5 000

ar mērogu 1:10 000 notiekošu

100 m 50 0 100 200 300 400 500 m

1 cm kartē atbilst 50 m dabā

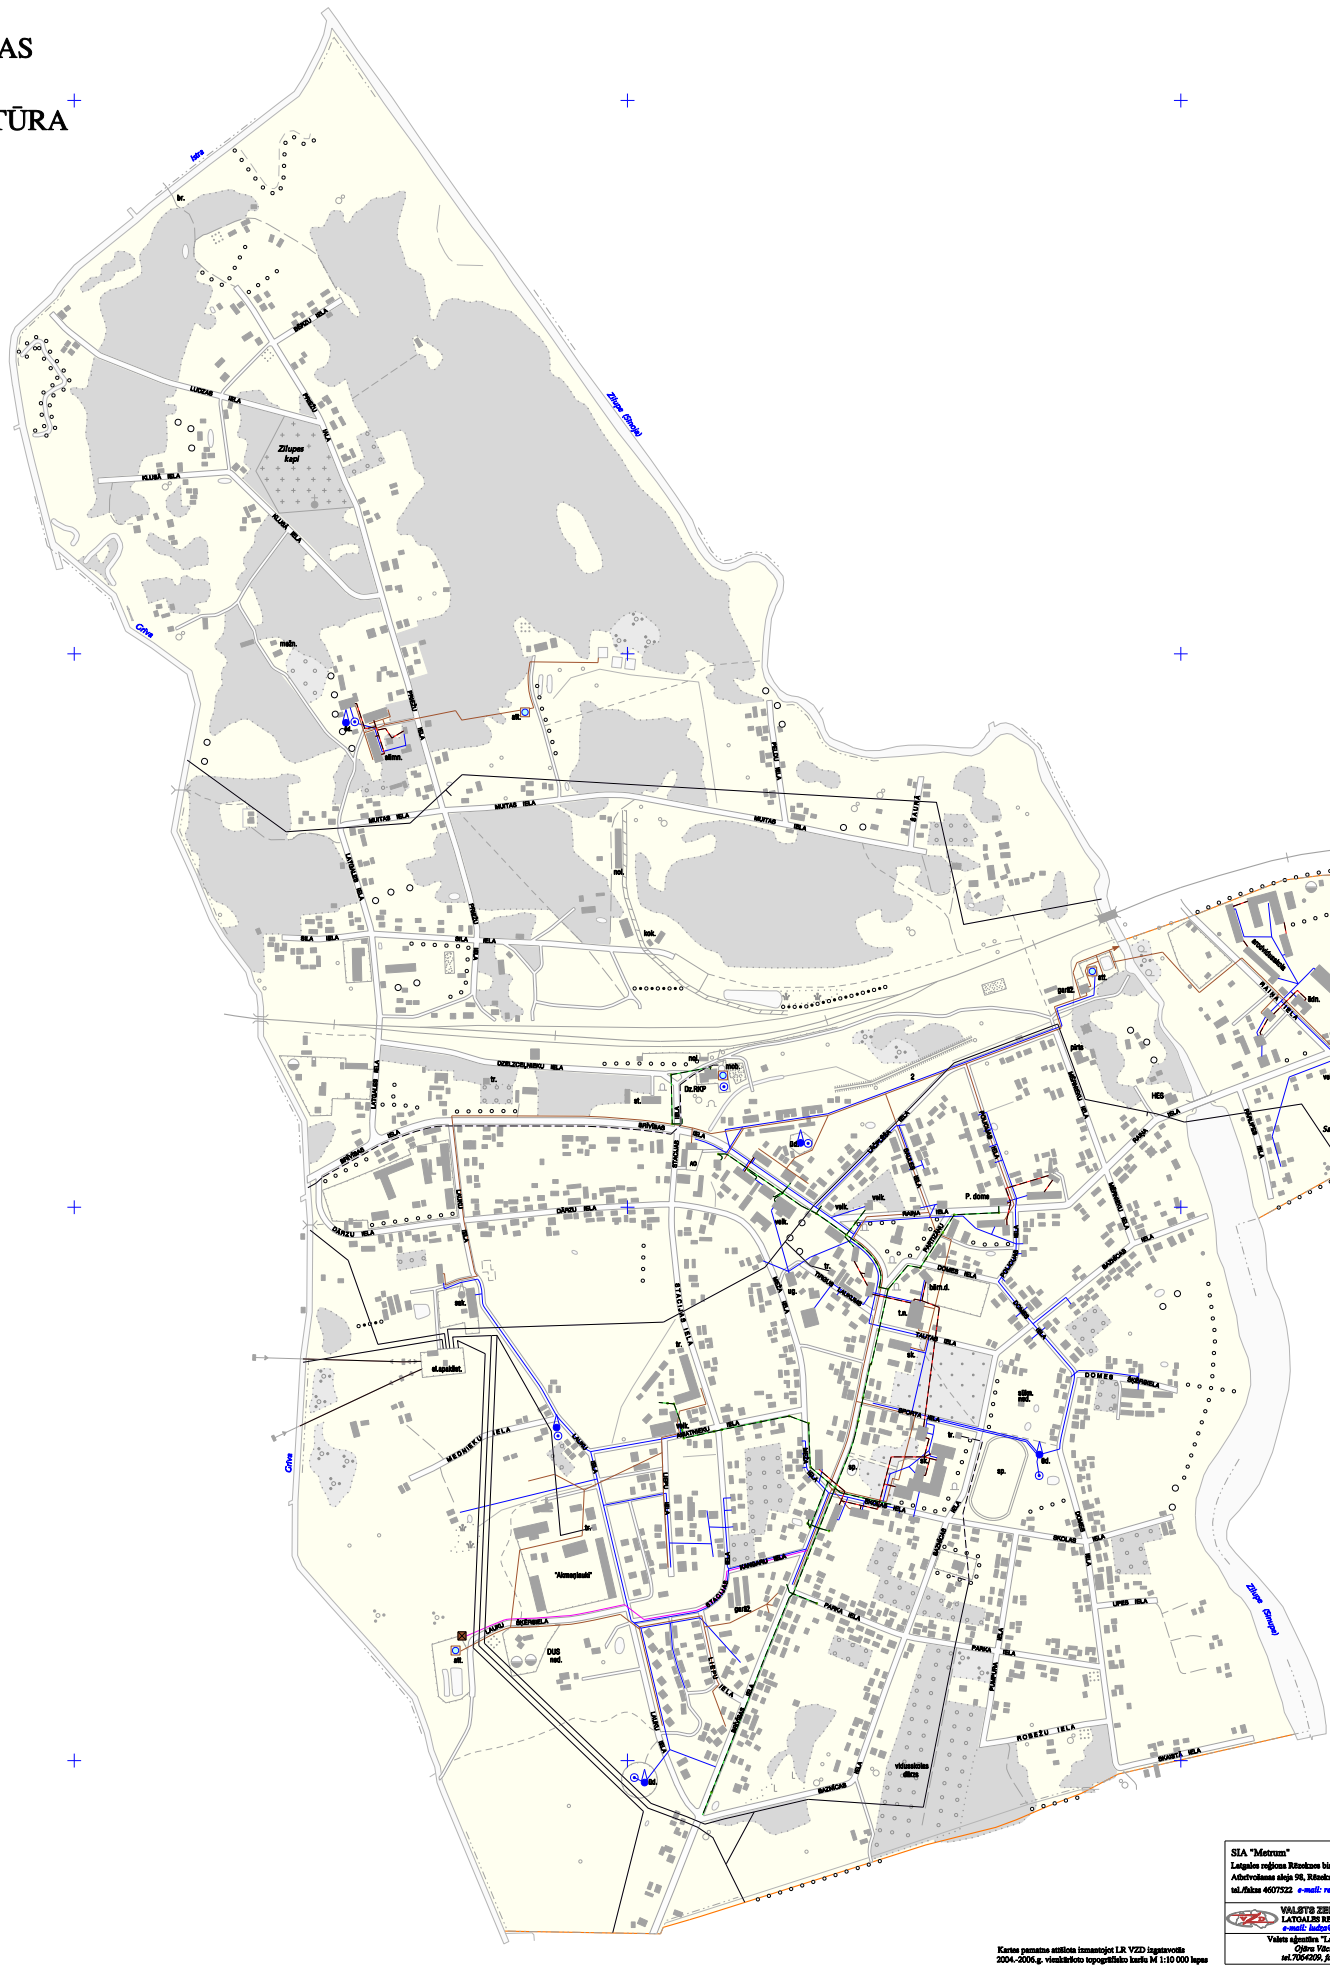

APZĪMĒJUMI

- pilsētas robeža
- ūdens pamīšanas vieta ugunsdzēsības vajadzībām
- ūdenstornis
- ūdensapgādes artēziskais urbums
- kanalizācijas sūkņu stacija
- notekūdeņu attīrīšanas ietārtes
- siltumapgādes tīkli
- maģistrālais kanalizācijas spiedvads
- maģistrālais kanalizācijas pašteces vads
- maģistrālais ūdensvads
- Latvijas Gāze SIA sakaru kabeļu trasēšu
- elektropārvades gaisvadu līnija (110 kV)
- elektropārvades gaisvadu līnija (20 kV)
- elektropārvades pazemes kabelis (20 kV)

SAĪSINĀJUMI UN SKAIDROJUMI

RTV mch.	radio - televīzijas, mobilo sakaru tornis
DUS	degvielas uzpildes stacija
t.n.	tautas nams
ned.	nedarbojošs
pils. dom.	pilsētas dome
sk.	skola
sp.	sporta (bazuma)
silt.st.	siltuma stacija
tēl.	tēlotornis
art.	ūdensapgādes artēziskais urbums
bērn.	bērnudārzs
apt.	aptieka
dien.	dienvidus (bezrūtis)
kspm.	kapsmiss
muz.	muzejs
depo	ugunsdzēsēju depo
pol.	policija
poliklī.	poliklīnika
slimn.	slimnīca
meln.	meliorācija
AO	autoosta
autoserv.	autoservīss
sak.nod.	sakaru nodaļa
estrāde	brīvdabas estrāde

Latvijas koordinātu sistēma LKS-92.

Transversālā Merkatora projekcija (TM-1993).

0 I

Ass meridiāns 24 00 E.

Mēroga koeficients 0,9996.

Attēluma starp koordinātu tīkla līnijām apvidū - 1 km, uz kartes - 20 cm, koordinātu tīkla līnijas atbilst topogrāfiskās kartes mērogā 1:10 000 lapu tīklam.

Robežas attēlotas pēc robežu aprakstiem un precizējumiem pēc to uzmērīšanas.

Kartes sastādīšanā izmantotie dati:

1. Zilupes pilsētas teritorijas mērniecības un topogrāfiskās uzmērīšanas materiāli
2. Vienkāršotās topogrāfiskās kartes M 1:10 000 lapas
3. Zilupes pilsētas kadastra karte (teritoriālais kods 6817)
4. Zilupes novada domes dati
5. Zilupes pilsētas ūdensaimniecības attīstības projekts
6. VAS Latvenergo Austrumu elektrisko tīkli Ludzas elektrisko tīklu rajona dati
7. SIA Lattelekom dati

Kartes pamatne sastādīta izmantojot LR VZD izgatavotās 2004.-2006.g. vienkrāsoto topogrāfisko karšu M 1:10 000 lapas

SIA "Metrum" Latgales reģiona Rēzeknes birojs Atbrīvošanas aleja 98, Rēzekne, LV 4600 tel./fakss 4607522 *e-mail: rezekne@metrum.lv*	Pasūtītājs: Zilupes novada dome
	Zilupes novada domes priekšsēdētājs O.Agafonovs
	Zilupes novada teritorijas plānojuma 2006. - 2018.g.
VALSTS ZEMES DIENESTS LATGALES REĢIONĀLĀ NODAĻA *e-mail: lado@langale.vzd.gov.lv* Kartogrāfijas daļa, Japetovkas 1/2 Rēzeknē, LV - 4600, tel./fakss 4622236	Zilupes pilsētas teritorijas pašreizējā inženiertīklu infrastruktūra
Valsts sīpmētne "Latvijas ģeotelpiskās informācijas aģentūra" *Ojāra Vācieša iela 43, Rīga, Latvija, LV-1004* *tel.7064209, fakss 7064209, e-mail: lgia@lgia.gov.lv*	Mērogs 1:5 000 ar mērogu 1:10 000 notiekošu Lapas - 1 / 1